

9

ตารางแสดงวงเงินงบประมาณที่ได้รับจัดสรรและราคากลางในงานจ้างก่อสร้าง

๑. ชื่อโครงการ

โครงการก่อสร้างฝายน้ำล้นพร้อมชุดลอกคลอง ช่วงบ้านนายมานะ สมบูรณ์อินทร์ หมู่ที่ ๓ ตำบลวังหามแห อำเภอลำดวนบุรี จังหวัดกำแพงเพชร

หน่วยงานเจ้าของโครงการ

ที่ทำการปกครองอำเภอลำดวนบุรี

๒. วงเงินงบประมาณที่ได้รับจัดสรร

จำนวน ๔๙๑,๐๐๐ บาท (สี่แสนเก้าหมื่นหนึ่งพันบาทถ้วน)

๓. ลักษณะงานโดยสังเขป

ก่อสร้างฝายน้ำล้นพร้อมชุดลอกคลอง ตามแบบ

๔. ราคากลางคำนวณ ณ วันที่ ๓๐ มีนาคม ๒๕๖๐

เป็นเงิน ๔๙๑,๐๐๐ บาท (สี่แสนเก้าหมื่นหนึ่งพันบาทถ้วน)

๕. บัญชีประมาณการราคากลาง

๕.๑ แบบ ปร.๔ จำนวน ๑ แผ่น

๕.๒ แบบ ปร.๕ จำนวน ๑ แผ่น

๖. รายชื่อคณะกรรมการกำหนดราคากลาง

๖.๑ นายเชาวฤทธิ์ พงศ์ชลฤทธิ์	ปลัดอำเภอ (เจ้าพนักงานปกครองชำนาญการ)	ประธานกรรมการ
๖.๒ นายยุทธนา ศรีจันทร์กลัด	เจ้าหน้าที่ปกครองชำนาญงาน	กรรมการ
๖.๓ นายอนุวิทย์ ทองปัญญา	นายช่างโยธาชำนาญงาน อบต.แสนตอ	กรรมการ

.....



บันทึกข้อความ

ส่วนราชการ ที่ทำการปกครองอำเภอชาณุวรลักษบุรี กลุ่มงานบริหารงานปกครอง “งานการเงินและบัญชี”

ที่ กพ ๐๔๑๘ /-

วันที่ ๓๐ มีนาคม ๒๕๖๐

เรื่อง ขออนุมัติใช้ราคากลางโครงการก่อสร้างฝายน้ำล้นพร้อมชุดลอกคลอง ช่วงบ้านนายมานะ สมบูรณ์อินทร์ หมู่ที่ ๓ ตำบลวังหามแห อำเภอชาณุวรลักษบุรี จังหวัดกำแพงเพชร

เรียน ผู้ว่าราชการจังหวัดกำแพงเพชร

๑. เรื่องเดิม

ตามคำสั่ง จังหวัดกำแพงเพชร ที่ ๗๘๕/๒๕๖๐ ลงวันที่ ๒๘ มีนาคม ๒๕๖๐ เรื่อง แต่งตั้งคณะกรรมการดำเนินการโครงการก่อสร้างฝายน้ำล้นพร้อมชุดลอกคลอง ช่วงบ้านนายมานะ สมบูรณ์อินทร์ หมู่ที่ ๓ ตำบลวังหามแห อำเภอชาณุวรลักษบุรี จังหวัดกำแพงเพชร วงเงินงบประมาณ จำนวน จำนวน ๔๙๑,๐๐๐ บาท (สี่แสนเก้าหมื่นหนึ่งพันบาทถ้วน) นั้น

๒. ข้อเท็จจริง

คณะกรรมการกำหนดราคากลางได้กำหนดราคากลาง ดังรายละเอียดต่อไปนี้

๒.๑ ก่อสร้างฝายน้ำล้นพร้อมชุดลอกคลอง รายละเอียดตามแบบ พร.๔/ปร.๕

๒.๒ กำหนดราคากลาง ๔๙๑,๐๐๐ บาท (สี่แสนเก้าหมื่นหนึ่งพันบาทถ้วน)

๒.๓ ระยะเวลาดำเนินการ ๖๐ วัน

๓. ข้อพิจารณา

เพื่อให้การดำเนินการเป็นไปตามกฎหมายและระเบียบที่กำหนด เห็นควรให้ใช้ราคากลางดังกล่าว เป็นราคากลางโครงการก่อสร้างฝายน้ำล้นพร้อมชุดลอกคลอง ช่วงบ้านนายมานะ สมบูรณ์อินทร์ หมู่ที่ ๓ ตำบลวังหามแห อำเภอชาณุวรลักษบุรี จังหวัดกำแพงเพชร ในครั้งนี้

จึงเรียนมาเพื่อโปรดพิจารณา

ลงชื่อ.....เจ้าหน้าที่พัสดุ

(น.ส.น้ำผึ้ง ขวัญมณีกุล)

เสมียนตราอำเภอชาณุวรลักษบุรี

ลงชื่อ.....หัวหน้าเจ้าหน้าที่พัสดุ

(นายสมเกียรติ ชื่นอยู่)

ปลัดอำเภอ หัวหน้ากลุ่มงานบริหารงานปกครอง

อนุมัติ

(นายวิฑูรย์ สิริบุญกุล)

นายอำเภอชาณุวรลักษบุรี ปฏิบัติราชการแทน

ผู้ว่าราชการจังหวัดกำแพงเพชร

สรุปผลการประมาณราคาก่อสร้าง

ปร.๕

เจ้าของงบประมาณ ที่ทำการปกครองอำเภอชาวราษฎร์บุรี จังหวัดกำแพงเพชร

โครงการ ก่อสร้างฝายน้ำล้นพร้อมชุดลอกคลอง (หมู่ ๓)

ปริมาณงาน ขนาดสันฝายกว้าง ๔.๐๐ เมตร สูง ๓.๐๐ เมตร ยาว ๑๖.๐๐ เมตร พร้อมป้ายประชาสัมพันธ์โครงการจำนวน ๑ ป้าย

ขนาดคลองใหม่ปากกว้าง ๑๖.๐๐ เมตร ยาว ๑๐๐ เมตร ลึก ๔.๐๐ เมตร

สถานที่ก่อสร้าง บริเวณที่นายมานะ สมบูรณ์อินทร หมู่ที่ ๓ บ้านเขาพริก ต.วังสามหมอ อ.ชาวราษฎร์บุรี จ.กำแพงเพชร

แบบเลขที่

ตามประมาณราคาตามแบบ ปร.๕ จำนวน ๑ แผ่น

ประมาณการเมื่อวันที่ ๒๙ มีนาคม ๒๕๖๐

ระยะเวลาดำเนินการ ๖๐ วัน

ลำดับที่	รายการ	ค่าวัสดุและแรงงาน รวมเป็นเงิน (บาท)	FACTOR F	ค่าก่อสร้างทั้งหมด รวมเป็นเงิน(บาท)	หมายเหตุ
๑	งานอาคาร	๓๗๖,๔๗๐.๓๓	๑.๓๓๗๕	๕๐๓,๕๒๙.๐๗	
๒	ป้ายโครงการ	๑ ป้าย			
	เงินประกันผลงานหัก.....๐.....%				
	ดอกเบี้ยเงินกู้.....๖.....%				
	ภาษีมูลค่าเพิ่ม.....๗.....%				
สรุป	รวมค่าก่อสร้างทั้งสิ้น			๕๐๓,๕๒๙.๐๗	
	คิดเป็นเงินประมาณ (ขอเพียง)			๔๙๑,๐๐๐.๐๐	
	ตัวอักษร (สี่แสนเก้าหมื่นหนึ่งพันบาทถ้วน)				

คณะกรรมการกำหนดราคากลางได้ตรวจสอบและเห็นชอบกับค่าจ้างเหมาก่อสร้าง ๔๙๑,๐๐๐.๐๐ บาท

และได้ยึดถือประมาณการนี้เป็นราคากลางจึงลงลายมือชื่อไว้เป็นหลักฐาน

ลงชื่อ.....ประธานกรรมการกำหนดราคากลาง ประมาณการโดย.....นายช่างโยธาชำนาญงาน

(นายเชาวฤทธิ์ พงศ์ชลฤทธิ์)

(นายอนุวิทย์ ทองปัญญา)

ปลัดอำเภอ (จพง.ปค.ชำนาญการ)

ลงชื่อ.....กรรมการกำหนดราคากลาง

(นายยุทธนา ศรีจันทร์กลัด)

เจ้าหน้าที่ปกครองชำนาญงาน

ลงชื่อ.....กรรมการกำหนดราคากลาง

(นายอนุวิทย์ ทองปัญญา)

นายช่างโยธาชำนาญงาน

เห็นชอบ.....(นายสมเกียรติ ชื่นอยู่)

ปลัดอำเภอ หัวหน้ากลุ่มงานบริหารงานปกครอง

อนุมัติ.....

(นายวิฑูรย์ สิริบุญกุล)
นายอำเภอชาวราษฎร์บุรี

ประมาณราคาก่อสร้าง

ปร.๔ ๑/๑

เจ้าของงบประมาณ ที่ทำการปกครองอำเภอขามเฒ่าบุรี จังหวัดกำแพงเพชร

โครงการ ก่อสร้างฝายน้ำล้นพร้อมชุดลอกคลอง (หมู่ ๓)

ปริมาณงาน ขนาดสันฝายกว้าง ๔.๐๐ เมตร สูง ๓.๐๐ เมตร ยาว ๑๖.๐๐ เมตร พร้อมป้ายประชาสัมพันธ์โครงการจำนวน ๑ ป้าย

ขนาดคลองใหม่ปากกว้าง ๑๖.๐๐ เมตร ยาว ๑๐๐ เมตร ลึก ๔.๐๐ เมตร

สถานที่ก่อสร้าง บริเวณที่นายมานะ สมบูรณ์อินทร หมู่ที่ ๓ บ้านเขาพริก ต.วังหามแห อ.ขามเฒ่าบุรี จ.กำแพงเพชร

ระยะเวลาดำเนินการ ๖๐ วัน

ประมาณการเมื่อวันที่ ๒๙ มีนาคม ๒๕๖๐

ราคาน้ำมัน ๒๕.๐๐ - ๒๕.๙๙ บาท

ประมาณการโดย นายอวิทย์ ทองปัญญา นายช่างโยธาชำนาญงาน

ราคาท้องถิ่นอำเภอฯ ราคาพาณิชย์จังหวัดกำแพงเพชร

ลำดับที่	รายการ	จำนวน	หน่วย	ราคาก่อสร้าง		ค่าแรง		รวม	หมายเหตุ
				ราคา/หน่วย	จำนวนเงิน	ราคา/หน่วย	จำนวนเงิน		
๑	งานชุดลอกคลอง	๙๐๐	ลบ.ม.	๒๖.๗๖	๒๔,๐๘๔.๐๐			๒๔,๐๘๔.๐๐	
๒	งานลูกรังบดอัดแน่น	๔๐๕	ลบ.ม.	๗๔.๖๑	๓๐,๒๑๗.๐๕	๔๓.๒๓	๑๗,๕๐๘.๑๕	๔๗,๗๒๕.๒๐	
๓	ทรายหยาบรองพื้น	๑๒	ลบ.ม.	๑๙๘.๘๖	๒,๓๘๖.๓๒	๙๙.๐๐	๑,๑๘๘.๐๐	๓,๕๗๔.๓๒	
๔	งานโครงสร้าง								
๕	คอนกรีตผสมเสร็จ ๑ : ๒ : ๔	๕๕	ลบ.ม.	๑,๘๙๙.๐๗	๑๐๔,๔๔๘.๘๕	๓๙๑.๐๐	๒๑,๕๐๕.๐๐	๑๒๕,๙๕๓.๘๕	
๖	-เหล็ก RB ขนาด ๑๖ มม. คิดเผื่อ ๗ %	๐.๓๑๗	ตัน	๑๙,๕๒๔.๓๐	๖,๑๘๙.๒๐	๔,๑๐๐.๐๐	๑,๒๙๙.๗๐	๗,๔๘๘.๙๐	
๗	-เหล็กฉนวน RB ขนาด ๑๙ มม. คิดเผื่อ ๗ %	๑.๘๓๖	ตัน	๑๘,๙๐๓.๑๘	๓๔,๗๐๖.๒๔	๔,๑๐๐.๐๐	๗,๕๒๗.๖๐	๔๒,๒๓๓.๘๔	
๘	-เหล็กแกนคาน RB ขนาด ๑๕ มม. คิดเผื่อ ๙ %	๑.๑๙๕	ตัน	๑๘,๘๒๔.๙๒	๒๒,๔๙๕.๗๘	๓,๑๐๐.๐๐	๓,๗๐๔.๕๐	๒๖,๒๐๐.๒๘	
๙	ลวดผูกเหล็ก	๖๗	กก.	๓๗.๓๘	๒,๕๐๔.๔๖			๒,๕๐๔.๔๖	
๑๐	ยางมะตอย	๑๐	ลิตร	๒๐.๐๐	๒๐๐.๐๐			๒๐๐.๐๐	
๑๑	ค่าแรงประกอบแบบ	๒๐๐	ตร.ม.			๑๓๓.๐๐	๒๖,๖๐๐.๐๐	๒๖,๖๐๐.๐๐	
๑๒	ไม้แบบคิด ๕๐ %	๑๐๐	ลบ.ฟ.	๓๕๓.๐๐	๓๕,๓๐๐.๐๐			๓๕,๓๐๐.๐๐	
๑๓	งานเรียงหินพร้อมยาแนว	๒๖	ลบ.ม.	๑,๓๓๐.๙๘	๓๔,๖๐๕.๔๘			๓๔,๖๐๕.๔๘	
	รวมค่าวัสดุและแรงงาน				๒๙๗,๑๓๗.๓๘		๗๙,๓๓๒.๙๕	๓๗๖,๔๗๐.๓๓	



โครงการ

ก่อสร้างฝายน้ำล้นพร้อมชุด
ลอกคลอง หมู่ 3
บ้านเขาพริก

แบบ

ฝายน้ำล้นพร้อม
ชุดลอกคลอง

เขียนแบบ

(.....)
นายอรณพ เหล่าเสด็จ
(ผู้ช่วยนายช่างโยธา)

ตรวจสอบ

(.....)
นายอนุพงษ์ ทองปัญญา
(นายช่างโยธาทันงาน)

เห็นชอบ

(นาย.....)
(นาย.....)
(นาย.....)

อนุมัติ

(.....)
(.....)

(นาย.....)
(นาย.....)


นายอำเภอเมืองบุรีรัมย์

มาตราส่วน 1:100

วัน / เดือน / ปี

แผ่นที่


จำนวนแผ่น

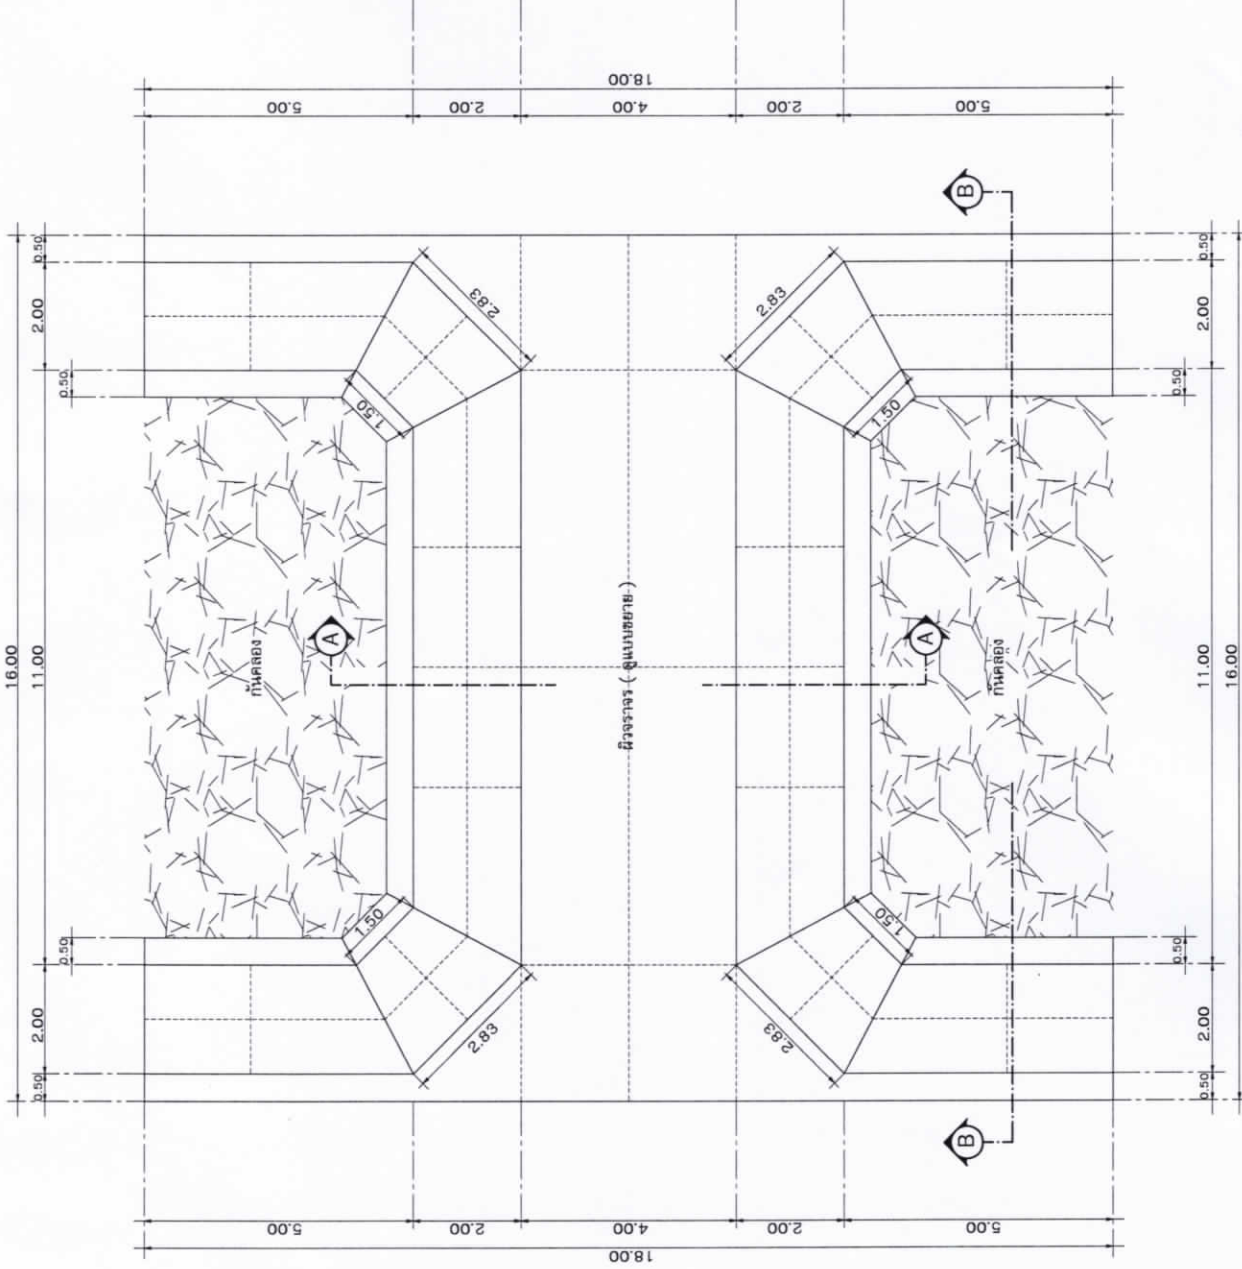

แสดงแปลนฝายน้ำล้น

SCALE 1 : 100

ปลัดอำเภอ หัวหน้ากลุ่มงานบริหารงานปกครอง

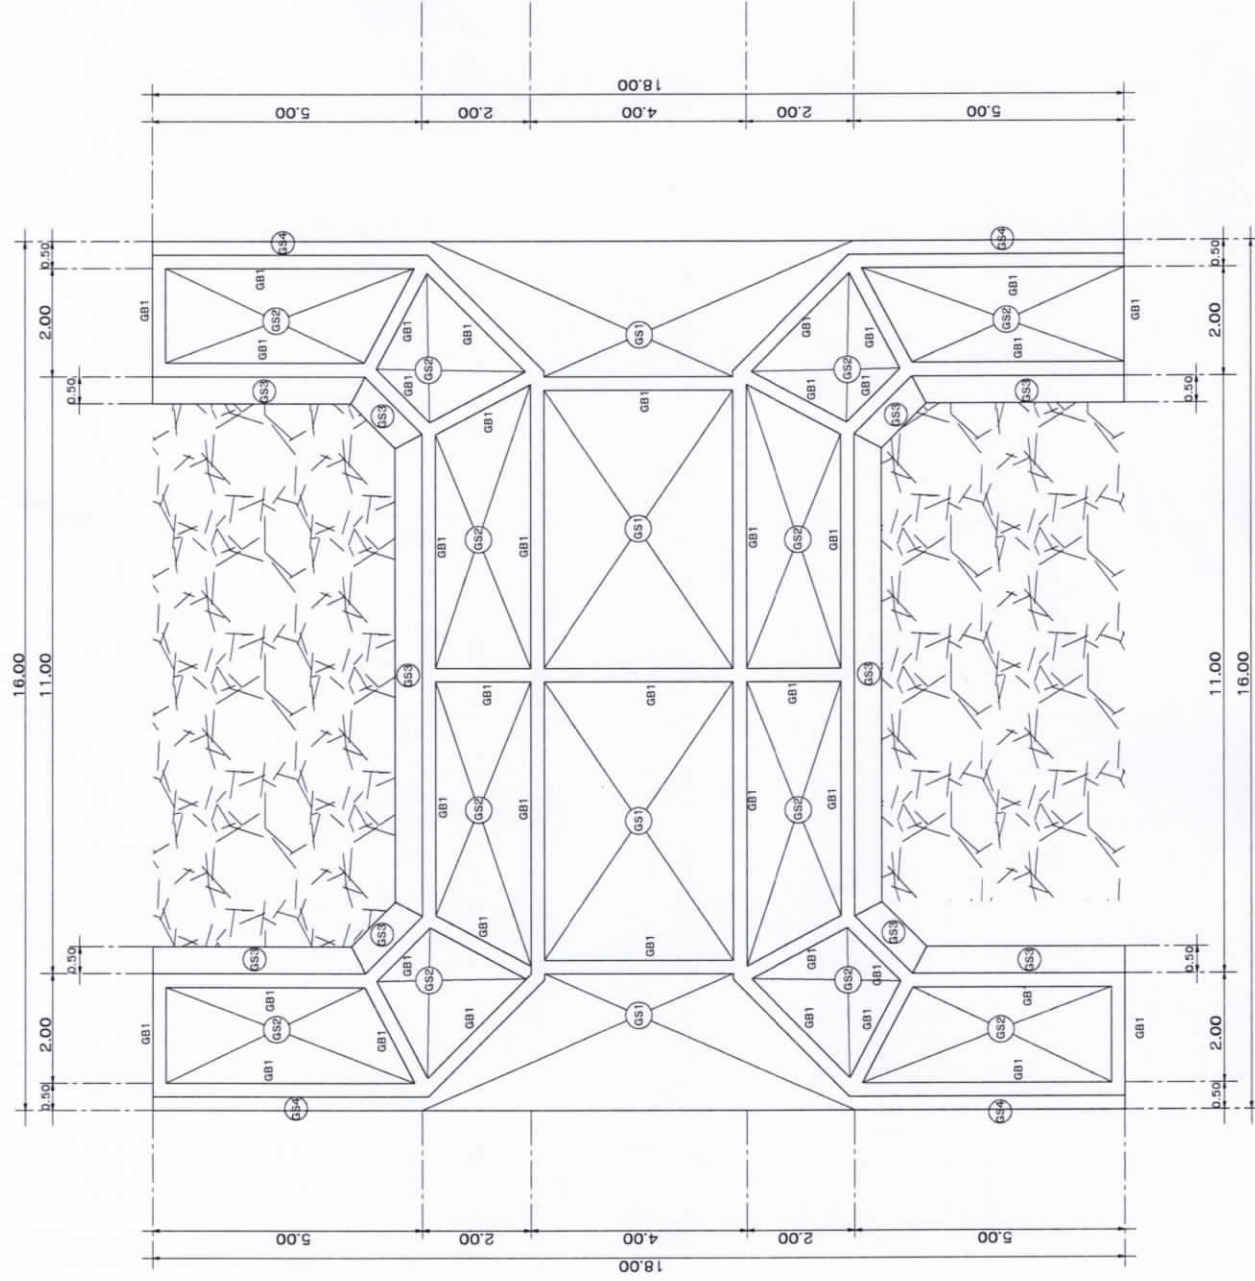

แสดงแปลนโครงสร้างฝายน้ําล้น

SCALE 1 : 100

	
โครงการ	
ก่อสร้างฝายน้ําล้นพร้อมชุด ลอกคลอง หมู่ 3 บ้านเขาพริก	
แบบ	
ฝายน้ําล้นพร้อม ชุดลอกคลอง	
เขียนแบบ	
(.....) นายอรเทพ เหล้าเสถกิจ (ผู้ช่วยนายช่างโยธา)	
ตรวจสอบ	
(.....) นายอนุชิต หองปัญญา (นายช่างโยธาดำเนินงาน)	
เห็นชอบ	
(นายสมเกียรติ ชัยยุทธ์.....) ปลัดอำเภอ หัวหน้ากลุ่มงานบริหารงานปกครอง	
อนุมัติ	
(.....)	
แสดงแบบ	
นายวิฑูรย์ ลิ้มบุตร แสดงแบบโครงสร้าง นายอำเภอขามเฒ่า	
มาตราส่วน	1:100
วัน / เดือน / ปี	
แผ่นที่	จำนวนแผ่น



โครงการ

ก่อสร้างฝายน้ำล้นพร้อมชุด
ลอกคลอง หมู่ 3
บ้านเขาพริก

แบบ

ฝายน้ำล้นพร้อม
ชุดลอกคลอง

เขียนแบบ

(.....)
นายอรอนพ เหล่าเด็งกิจ
(ผู้ช่วยนายช่างโยธา)

ตรวจสอบ

(.....)
นายอนุสรณ์ ติอองสุญญา
(นายช่างโยธายาเมือง)

เห็นชอบ

(.....)

เห็นชอบ

(นายสมเกียรติ ชื่นอยู่.....)

ปลัดอำเภอ หัวหน้ากลุ่มงานบริหารงานปกครอง


อนุมัติ

(.....)

(นายวิจิตรแสดงแบบ)

นายอำเภอแสดงแบบรูปด้าน

มาตราส่วน	1:75
วัน / เดือน / ปี	
แผ่นที่	จำนวนแผ่น

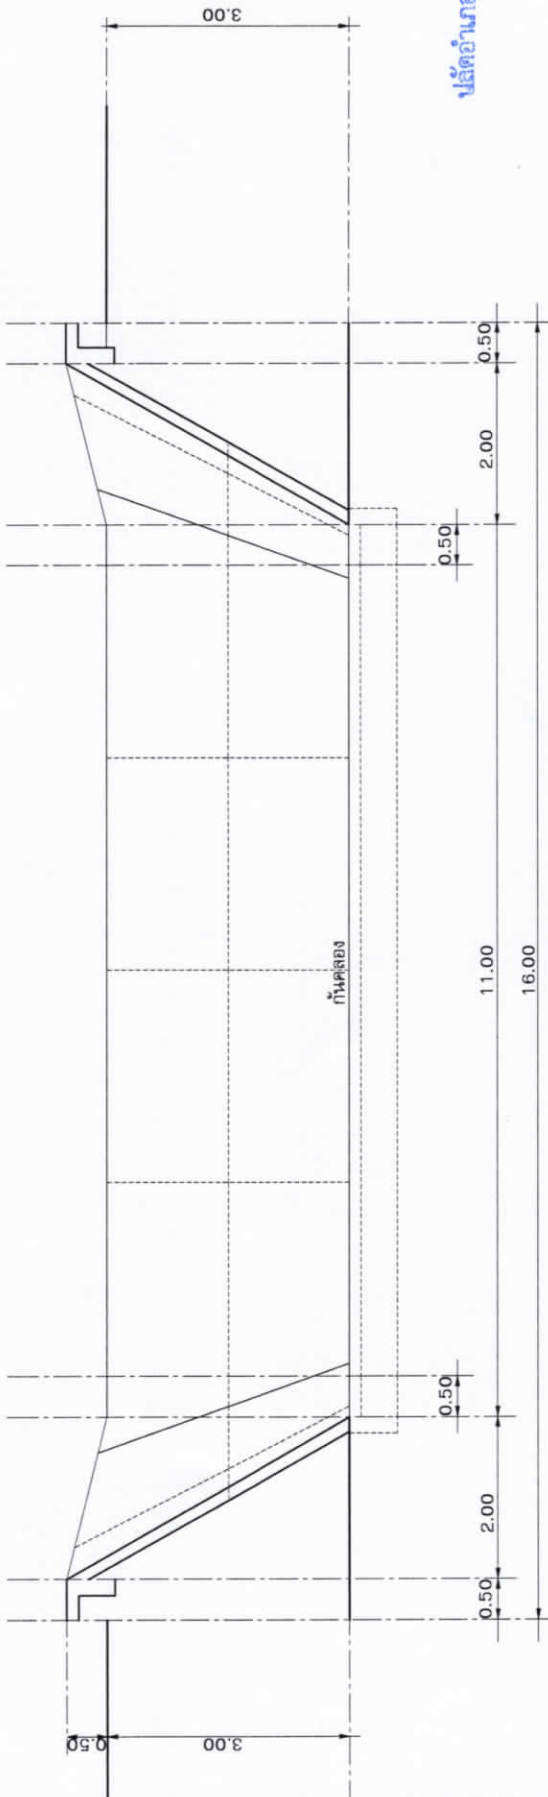

แสดงรูปด้านฝายน้ำล้น
SCALE 1 : 100



โครงการ

ก่อสร้างฝายน้ำล้นพร้อมชุด
ลอกคลอง หมู่ 3
บ้านเขาพริก

แบบ

ฝายน้ำล้นพร้อม
ชุดลอกคลอง

เขียนแบบ

(.....)
นายอรรถพร เหล่าเชลธิกิจ
(ผู้ช่วยนายช่างโยธา)

(.....)
นายอนุวิทย์ ทองปัญญา
(นายช่างโยธาสานักงาน)

เห็นชอบ

(นาย.....)
(นายวิเศษชัยศรี ชื่นอนุญิต์.....)

ปลัดอำเภอ หัวหน้ากลุ่มงานบริหารงานปกครอง

อนุมัติ

(.....)
(นายวิเศษชัยศรี.....)


(นายวิเศษชัยศรี.....)

นายอำเภอแสดงแบบรูปตัด A-A

มาตราส่วน 1:100

วัน / เดือน / ปี

แผ่นที่ จำนวนแผ่น

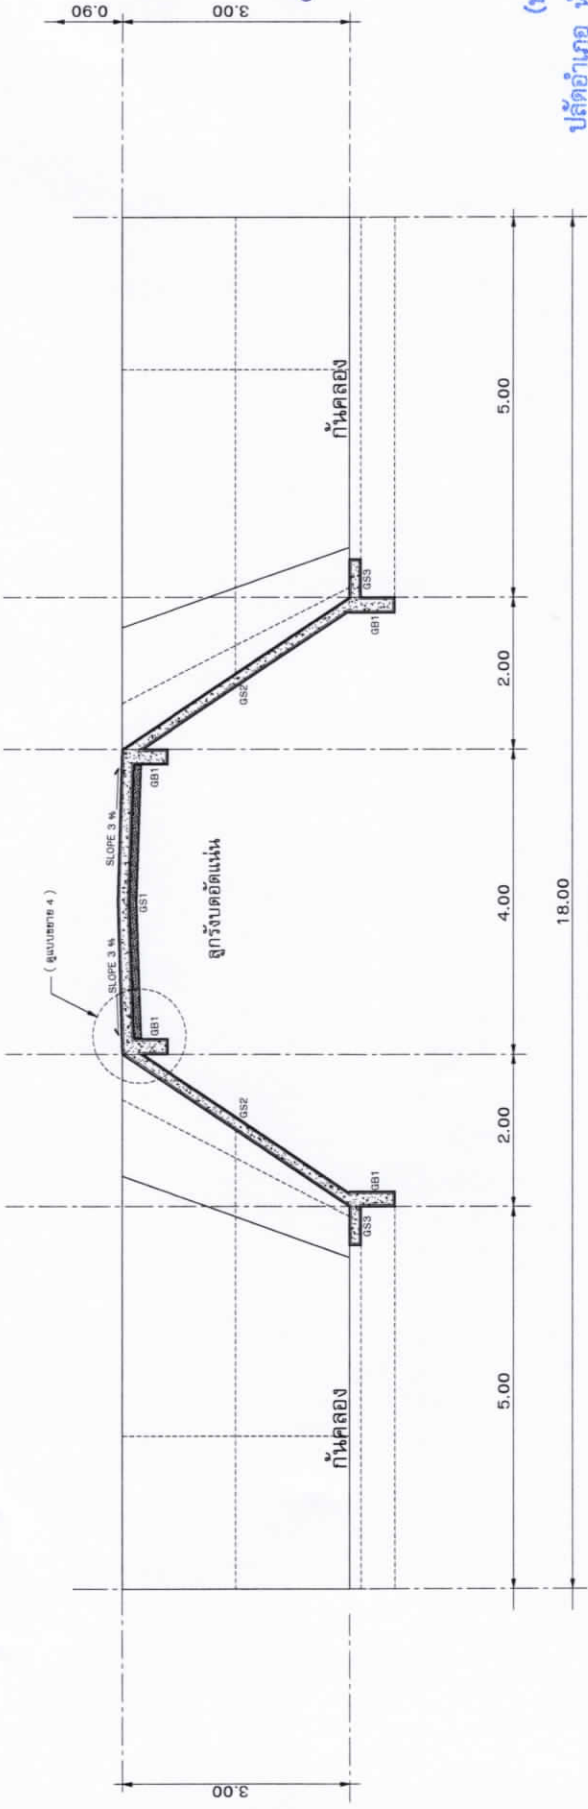

แสดงรูปตัด A - A
SCALE 1 : 100



โครงการ

ก่อสร้างฝ่ายนาฬิการวมชุด
สลอกคลอง หมู่ 3
บ้านเขาพริก

แบบ

ฝ่ายน้ำส้มพร้อม
ชุดลอกคลอง

เขียนแบบ

(.....)
นายอรรถพล เหล่าเซตกิจ
(ผู้ช่วยนายช่างโยธา)

ตรวจสอบ

(.....)
นายสมศักดิ์ ทองปัญญา
(นายช่างโยธาชำนาญงาน)

เห็นชอบ

(...)

อนันต์

(.....)


(นายวิฑูรย์ ตีระกุล) แสดงแบบ

นายอำเภอลำลูกเกด
แสดงแบบรูปตต B-B

มาตราส่วน	1:100
-----------	-------


น / เดือน / ปี

จำนวนแผ่น

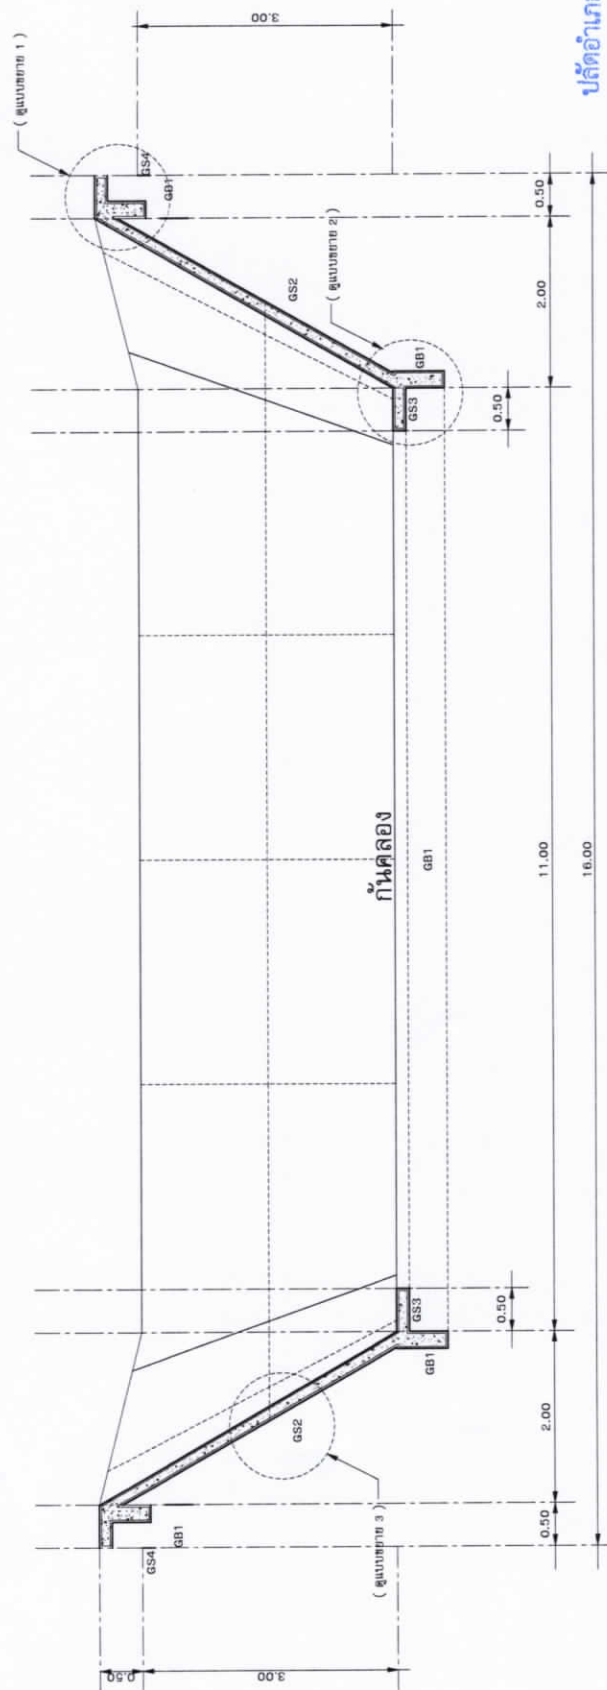


แสดงรูปตัด B - B
SCALE 1 : 100


ปลัดอำเภอ หัวหน้ากลุ่มงานบริหารการปกครอง

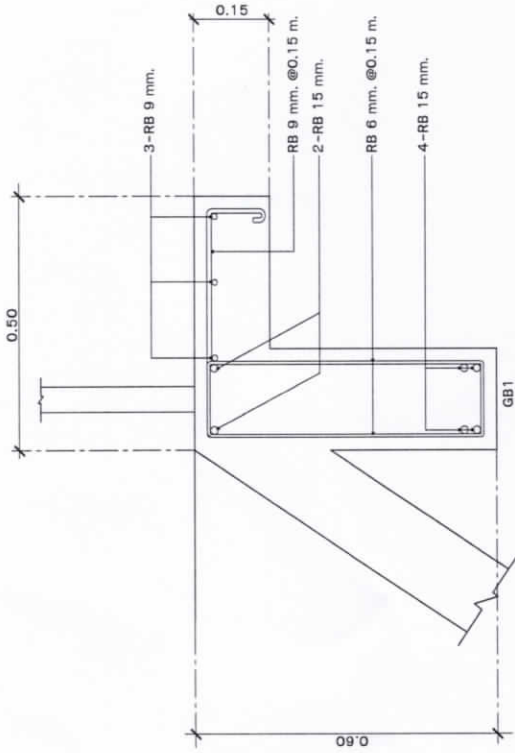


แสดงแบบขยาย ① (GS4)
SCALE 1 : 10

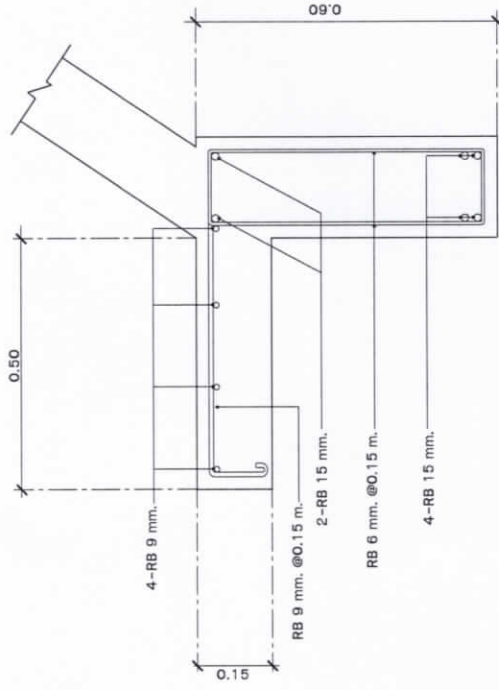

แสดงแบบขยาย ② (GS3)
SCALE 1 : 10

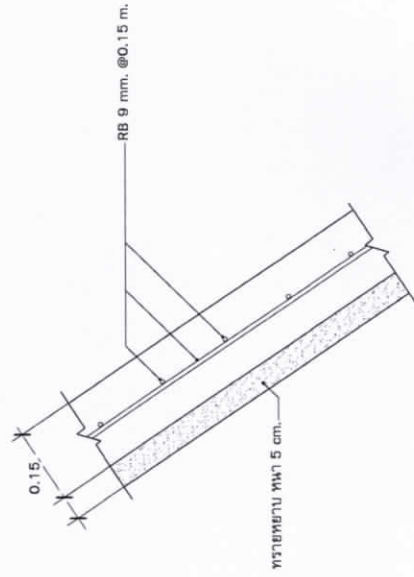

แสดงแบบขยาย ③ (GS2)
SCALE 1 : 10

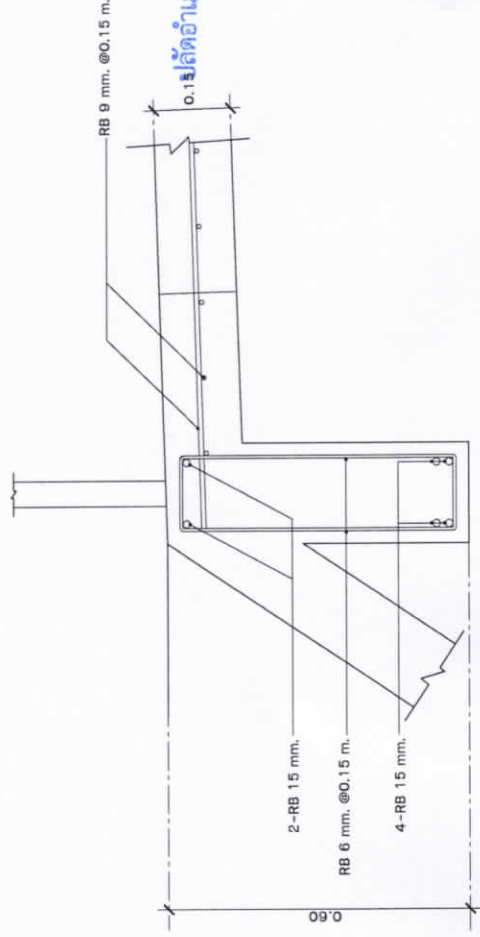

แสดงแบบขยาย ④ (GB1-GS1)
SCALE 1 : 10



โครงการ

ก่อสร้างฝายน้ำล้นพร้อมชุด
ลูกคลอง หมู่ 3
บ้านเขาพริก

แบบ

ฝายน้ำล้นพร้อม
ชุดลูกคลอง

เขียนแบบ

(.....)
นายอรเทพ เหล้าเสกกิจ
(ผู้ช่วยนางช่างโยธา)

ตรวจสอบ

(.....)
นายสุวิทย์ ทองปัญญา
(นายช่างโยธาชำนาญงาน)

เห็นชอบ

(.....)
(นายสมเกียรติ...ซึ่งอยู่...)

อนุมัติ

(.....)

(นายวิฑูรย์...)


นายอำเภอ...
แสดงแบบขยายโครงสร้าง

มาตราส่วน 1:10

วัน / เดือน / ปี


แผ่นที่

จำนวนแผ่น

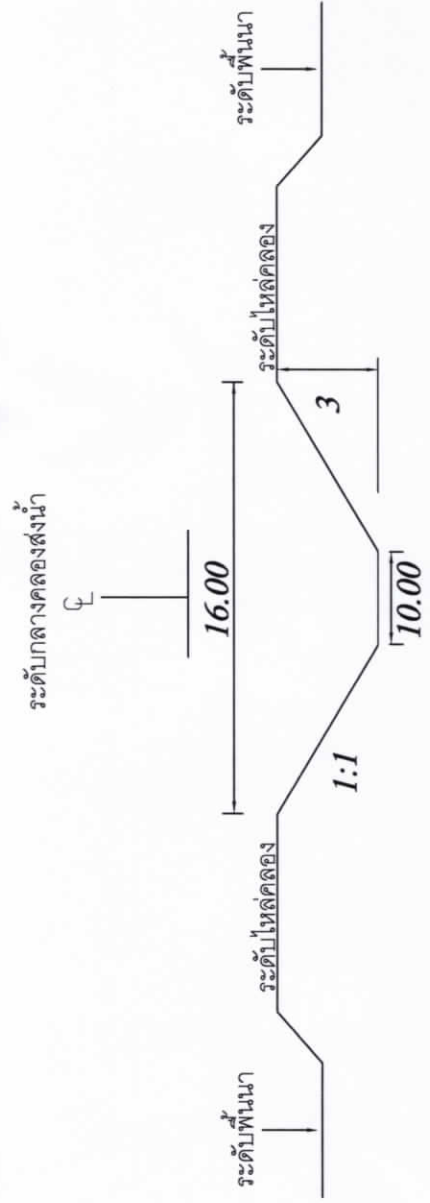

หมายเหตุ : ขุดลอกคลองขนาดปากคลองเดิมกว้าง 16.00 เมตร ยาว 100.00 เมตร ลึก 3.00 เมตร

แบบคลองเดิม
SCALE 1:100

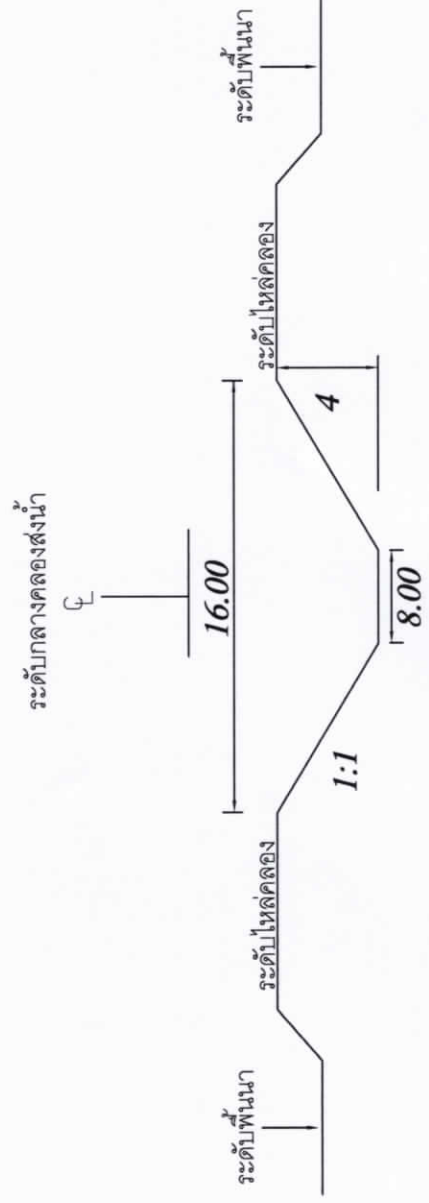

หมายเหตุ : ขุดลอกคลองขนาดปากคลองเดิมกว้าง 16.00 เมตร ยาว 100.00 เมตร ลึก 3.00 เมตร ขุดลึกเพิ่ม 1.00 เมตร โดยมี ปริมาณ 900 ลูกบาศก์เมตร

แบบคลองใหม่
SCALE 1:100

	โครงการ ก่อสร้างฝายน้ำล้นพร้อมชุด ลอกคลอง หมู่ 3 บ้านเขาพริก
แบบ ฝายน้ำล้นพร้อม ชุดลอกคลอง	เขียนแบบ (.....) นายอรรณพ เหล่าเสด็จ (ผู้ช่วยนางช่างโยธา)
ตรวจสอบ (.....)	เห็นชอบ (.....)
เห็นชอบ (.....)	อนุมัติ (.....)
แสดงแบบคลอง นายอำเภอ นายอำเภอ นายอำเภอ	แสดงแบบคลอง มาตราส่วน 1:75 วัน / เดือน / ปี แผ่นที่ จำนวนแผ่น

(นายอำเภอ) (นายอำเภอ) (นายอำเภอ)
ปลัดอำเภอ หัวหน้ากลุ่มงานบริหารงานปกครอง