

ตารางแสดงวงเงินงบประมาณที่ได้รับจัดสรรและราคากลางในงานจ้างก่อสร้าง

๑. ชื่อโครงการ

โครงการก่อสร้างฝายน้ำล้นพร้อมชุดลอกคลอง (หมู่ที่ ๗) ตำบลวังหามแห
อำเภอขามเฒ่าบุรี จังหวัดกำแพงเพชร
หน่วยงานเจ้าของโครงการ
ที่ทำการปกครองอำเภอขามเฒ่าบุรี

๒. วงเงินงบประมาณที่ได้รับจัดสรร

จำนวน ๔๙๑,๐๐๐ บาท (สี่แสนเก้าหมื่นหนึ่งพันบาทถ้วน)

๓. ลักษณะงานโดยสังเขป

ก่อสร้างฝายน้ำล้นพร้อมชุดลอกคลอง ตามแบบ

๔. ราคากลางคำนวณ ณ วันที่ ๓๐ มีนาคม ๒๕๖๐

เป็นเงิน ๔๙๑,๐๐๐ บาท (สี่แสนเก้าหมื่นหนึ่งพันบาทถ้วน)

๕. บัญชีประมาณการราคากลาง

๕.๑ แบบ ปร.๔ จำนวน ๑ แผ่น

๕.๒ แบบ ปร.๕ จำนวน ๑ แผ่น

๖. รายชื่อคณะกรรมการกำหนดราคากลาง

๖.๑ นายเชาวฤทธิ์ พงศ์ชลฤทธิ์	ปลัดอำเภอ (เจ้าพนักงานปกครองชำนาญการ)	ประธานกรรมการ
๖.๒ นายยุทธนา ศรีจันทร์กลัด	เจ้าหน้าที่ปกครองชำนาญการ	กรรมการ
๖.๓ นายอนุวิทย์ ทองปัญญา	นายช่างโยธาชำนาญงาน อบต.แสนตอ	กรรมการ

.....



บันทึกข้อความ

ส่วนราชการ ที่ทำการปกครองอำเภอชาณุวรลักษบุรี กลุ่มงานบริหารงานปกครอง “งานการเงินและบัญชี”
ที่ กพ ๐๔๑๘ /- วันที่ ๓๐ มีนาคม ๒๕๖๐
เรื่อง ขออนุมัติใช้ราคากลางโครงการก่อสร้างฝายน้ำล้นพร้อมชุดลอกคลอง (หมู่ที่ ๗) ตำบลวังหามแห
อำเภอชาณุวรลักษบุรี จังหวัดกำแพงเพชร

เรียน ผู้ว่าราชการจังหวัดกำแพงเพชร

๑. เรื่องเดิม

ตามคำสั่ง จังหวัดกำแพงเพชร ที่ ๗๙๔/๒๕๖๐ ลงวันที่ ๒๘ มีนาคม ๒๕๖๐ เรื่อง แต่งตั้งคณะกรรมการดำเนินการโครงการก่อสร้างฝายน้ำล้นพร้อมชุดลอกคลอง (หมู่ที่ ๗) ตำบลวังหามแห อำเภอชาณุวรลักษบุรี จังหวัดกำแพงเพชร วงเงินงบประมาณ จำนวน จำนวน ๔๙๑,๐๐๐ บาท (สี่แสนเก้าหมื่นหนึ่งพันบาทถ้วน) นั้น

๒. ข้อเท็จจริง

คณะกรรมการกำหนดราคากลางได้กำหนดราคากลาง ดังรายละเอียดต่อไปนี้
๒.๑ ก่อสร้างฝายน้ำล้นพร้อมชุดลอกคลอง รายละเอียดตามแบบ พร.๔/ปร.๕
๒.๒ กำหนดราคากลาง ๔๙๑,๐๐๐ บาท (สี่แสนเก้าหมื่นหนึ่งพันบาทถ้วน)
๒.๓ ระยะเวลาดำเนินการ ๖๐ วัน

๓. ข้อพิจารณา

เพื่อให้การดำเนินการเป็นไปตามกฎหมายและระเบียบที่กำหนด เห็นควรให้ใช้ราคากลางดังกล่าว เป็นราคากลางดำเนินการโครงการก่อสร้างฝายน้ำล้นพร้อมชุดลอกคลอง (หมู่ที่ ๗) ตำบลวังหามแห อำเภอชาณุวรลักษบุรี จังหวัดกำแพงเพชร ในครั้งนี้

จึงเรียนมาเพื่อโปรดพิจารณา

ลงชื่อ.....เจ้าหน้าที่พัสดุ
(น.ส.น้ำผึ้ง ขวัญมณีกุล)

เสมียนตราอำเภอชาณุวรลักษบุรี

ลงชื่อ.....หัวหน้าเจ้าหน้าที่พัสดุ
(นายสมเกียรติ ชื่นอยู่)

ปลัดอำเภอ หัวหน้ากลุ่มงานบริหารงานปกครอง

อนุมัติ

(นายวิฑูรย์ สิริกุล)

นายอำเภอชาณุวรลักษบุรี ปฏิบัติราชการแทน
ผู้ว่าราชการจังหวัดกำแพงเพชร

สรุปผลการประมาณราคาก่อสร้าง

18

ปร.๕

เจ้าของงบประมาณ ที่ทำการปกครองอำเภอชาวนวราชบุรี จังหวัดกำแพงเพชร

โครงการ ก่อสร้างฝายน้ำล้นพร้อมชุดลอกคลอง (หมู่ ๗)

ปริมาณงาน ขนาดสันฝายกว้าง ๔.๐๐ เมตร สูง ๓.๐๐ เมตร ยาว ๑๖.๐๐ เมตร พร้อมป้ายประชาสัมพันธ์โครงการจำนวน ๑ ป้าย

ขนาดคลองใหม่ปากกว้าง ๑๖.๐๐ เมตร ยาว ๑๐๐ เมตร ลึก ๔.๐๐ เมตร

สถานที่ก่อสร้าง หมู่ที่ ๗ บ้านหนองปล้อง ต.วังหามแห อ.ชาวนวราชบุรี จ.กำแพงเพชร

แบบเลขที่

ตามประมาณราคาตามแบบ ปร.๕ จำนวน ๑ แผ่น

ประมาณการเมื่อวันที่ ๒๙ มีนาคม ๒๕๖๐

ระยะเวลาดำเนินการ ๖๐ วัน

ลำดับที่	รายการ	ค่าวัสดุและแรงงาน รวมเป็นเงิน (บาท)	FACTOR F	ค่าก่อสร้างทั้งหมด รวมเป็นเงิน(บาท)	หมายเหตุ
๑	งานอาคาร	๓๗๖,๔๗๐.๓๓	๑.๓๓๗๕	๕๐๓,๕๒๙.๐๗	
๒	ป้ายโครงการ	๑ ป้าย			
	เงินประกันผลงานหัก.....๐.....%				
	ดอกเบี้ยเงินกู้.....๖.....%				
	ภาษีมูลค่าเพิ่ม.....๗.....%				
สรุป	รวมค่าก่อสร้างทั้งสิ้น			๕๐๓,๕๒๙.๐๗	
	คิดเป็นเงินประมาณ (ขอเพียง)			๔๙๑,๐๐๐.๐๐	
	ตัวอักษร (สี่แสนเก้าหมื่นหนึ่งพันบาทถ้วน)				

คณะกรรมการกำหนดราคากลางได้ตรวจสอบและเห็นชอบกับค่าจ้างเหมาก่อสร้าง ๔๙๑,๐๐๐.๐๐ บาท

และได้ยึดถือประมาณการนี้เป็นราคากลางจึงลงลายมือชื่อไว้เป็นหลักฐาน

ลงชื่อ.....ประธานกรรมการกำหนดราคากลาง

(นายเชาวฤทธิ์ พงศ์ชลฤทธิ์)

ปลัดอำเภอ (จพง.ปค.ชำนาญการ)

ลงชื่อ.....กรรมการกำหนดราคากลาง

(นายยุทธนา ศรีจันทร์กลัด)

เจ้าหน้าที่ปกครองชำนาญงาน

ลงชื่อ.....กรรมการกำหนดราคากลาง

(นายอนุวิทย์ ทองปัญญา)

นายช่างโยธาชำนาญงาน

ประมาณการโดย.....นายช่างโยธาชำนาญงาน

(นายอนุวิทย์ ทองปัญญา)

เห็นชอบ.....

(นายสมเกียรติ ชื่นอยู่)

ปลัดอำเภอ หัวหน้ากลุ่มงานบริหารงานปกครอง

อนุมัติ.....

(นายวิฑูรย์ สิริบุญกุล)

นายอำเภอชาวนวราชบุรี

ประมาณราคาก่อสร้าง

ปร.๔ ๑/๑

เจ้าของงบประมาณ ที่ทำการปกครองอำเภอชาณุวรลักษบุรี จังหวัดกำแพงเพชร

โครงการ ก่อสร้างฝายน้ำล้นพร้อมชุดลอกคลอง (หมู่ ๗)

ปริมาณงาน ขนาดสันฝายกว้าง ๔.๐๐ เมตร สูง ๓.๐๐ เมตร ยาว ๑๖.๐๐ เมตร พร้อมป้ายประชาสัมพันธ์โครงการจำนวน ๑ ป้าย

ขนาดคลองใหม่ปากกว้าง ๑๖.๐๐ เมตร ยาว ๑๐๐ เมตร ลึก ๔.๐๐ เมตร

สถานที่ก่อสร้าง หมู่ที่ ๗ บ้านหนองปล้อง ต.วังหามแห อ.ชาณุวรลักษบุรี จ.กำแพงเพชร

ระยะเวลาดำเนินการ ๖๐ วัน

ประมาณการเมื่อวันที่ ๒๙ มีนาคม ๒๕๖๐ ราคาน้ำมัน ๒๕.๐๐ - ๒๕.๙๙ บาท


ประมาณการโดย นายอนิวัทย์ ทองปัญญา นายช่างโยธาชำนาญงาน

ราคาท้องถิ่นอำเภอฯ ราคาพาณิชย์จังหวัดกำแพงเพชร


ลำดับที่	รายการ	จำนวน	หน่วย	ราคาวัสดุก่อสร้าง		ค่าแรง		รวม	หมายเหตุ
				ราคา/หน่วย	จำนวนเงิน	ราคา/หน่วย	จำนวนเงิน	ค่าวัสดุและแรงงาน	
๑	งานชุดลอกคลอง	๙๐๐	ลบ.ม.	๒๖.๗๖	๒๔,๐๘๔.๐๐			๒๔,๐๘๔.๐๐	
๒	งานลูกรังบดอัดแน่น	๔๐๕	ลบ.ม.	๗๔.๖๑	๓๐,๒๑๗.๐๕	๔๓.๒๓	๑๗,๕๐๘.๑๕	๔๗,๗๒๕.๒๐	
๓	ทรายหยาบรองพื้น	๑๒	ลบ.ม.	๑๙๘.๘๖	๒,๓๘๖.๓๒	๙๙.๐๐	๑,๑๘๘.๐๐	๓,๕๗๔.๓๒	
๔	งานโครงสร้าง								
๕	คอนกรีตผสมเสร็จ ๑ : ๒ : ๔	๕๕	ลบ.ม.	๑,๘๙๙.๐๗	๑๐๔,๔๔๘.๘๕	๓๙๑.๐๐	๒๑,๕๐๕.๐๐	๑๒๕,๙๕๓.๘๕	
๖	-เหล็ก RB ขนาด ๑ ๖ มม .คิดเผื่อ ๗ %	๐.๓๑๗	ตัน	๑๙,๕๒๔.๓๐	๖,๑๘๙.๒๐	๔,๑๐๐.๐๐	๑,๒๙๙.๗๐	๗,๔๘๘.๙๐	
๗	-เหล็กฉั่ง RB ขนาด ๑ ๙ มม. คิดเผื่อ ๗ %	๑.๘๓๖	ตัน	๑๘,๙๐๓.๑๘	๓๔,๗๖๖.๒๔	๔,๑๐๐.๐๐	๗,๕๒๗.๖๐	๔๒,๒๙๓.๘๔	
๘	-เหล็กแกนคาน RB ขนาด ๑ ๑๕ มม.คิดเผื่อ ๙ %	๑.๑๙๕	ตัน	๑๘,๘๒๔.๙๒	๒๒,๔๙๕.๗๘	๓,๑๐๐.๐๐	๓,๗๐๔.๕๐	๒๖,๒๐๐.๒๘	
๙	ลวดผูกเหล็ก	๖๗	กก.	๓๗.๓๘	๒,๕๐๔.๔๖			๒,๕๐๔.๔๖	
๑๐	ยางมะตอย	๑๐	ลิตร	๒๐.๐๐	๒๐๐.๐๐			๒๐๐.๐๐	
๑๑	ค่าแรงประกอบแบบ	๒๐๐	ตร.ม.			๑๓๓.๐๐	๒๖,๖๐๐.๐๐	๒๖,๖๐๐.๐๐	
๑๒	ไม้แบบคิด ๕๐ %	๑๐๐	ลบ.ฟ.	๓๕๓.๐๐	๓๕,๓๐๐.๐๐			๓๕,๓๐๐.๐๐	
๑๓	งานเรียงหินพร้อมยาแนว	๒๖	ลบ.ม.	๑,๓๓๐.๙๘	๓๔,๖๐๕.๔๘			๓๔,๖๐๕.๔๘	
	รวมค่าวัสดุและแรงงาน				๒๙๗,๑๓๗.๓๔		๗๙,๓๓๒.๙๕	๓๗๖,๔๗๐.๓๓	



โครงการ ก่อสร้างฝายน้ำล้นพร้อมชุด ลอกคลองหมู่ 7 บ้านหนอง ปล้อง	
แบบ ฝายน้ำล้นพร้อม ชุดลอกคลอง	
เขียนแบบ (นายอรอนพ เหล่าเสด็จ) (ผู้ช่วยนายช่างโยธา)	
ตรวจสอบ (นายสมชาย วัฒนปัญญา) (นายช่างโยธาทันงาน)	
เห็นชอบ (นายสมเกียรติ ชื่นอยู่) (หัวหน้ากลุ่มงานบริหารงานปกครอง)	
อนุมัติ (นายสุรชัย สิริภักดิ์) (นายอำเภอขามเฒ่า)	
แสดงแบบแปลน มาตราส่วน 1:100 วัน / เดือน / ปี แผ่นที่ จำนวนแผ่น	

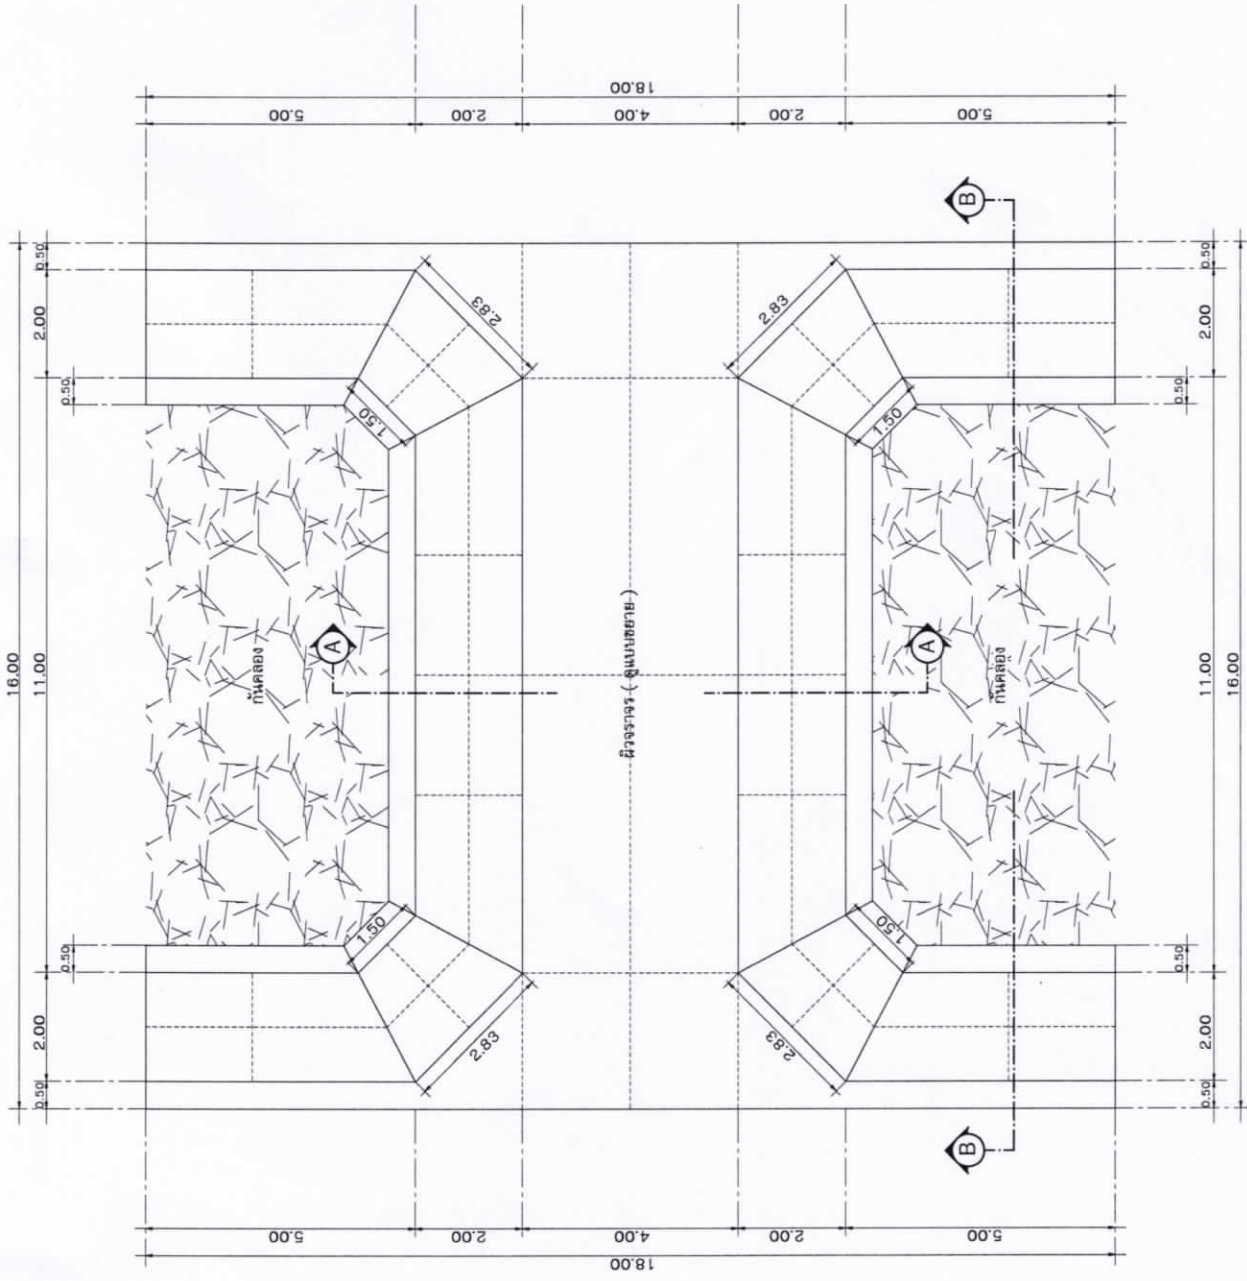

แสดงแปลนฝายน้ำล้น
SCALE 1 : 100

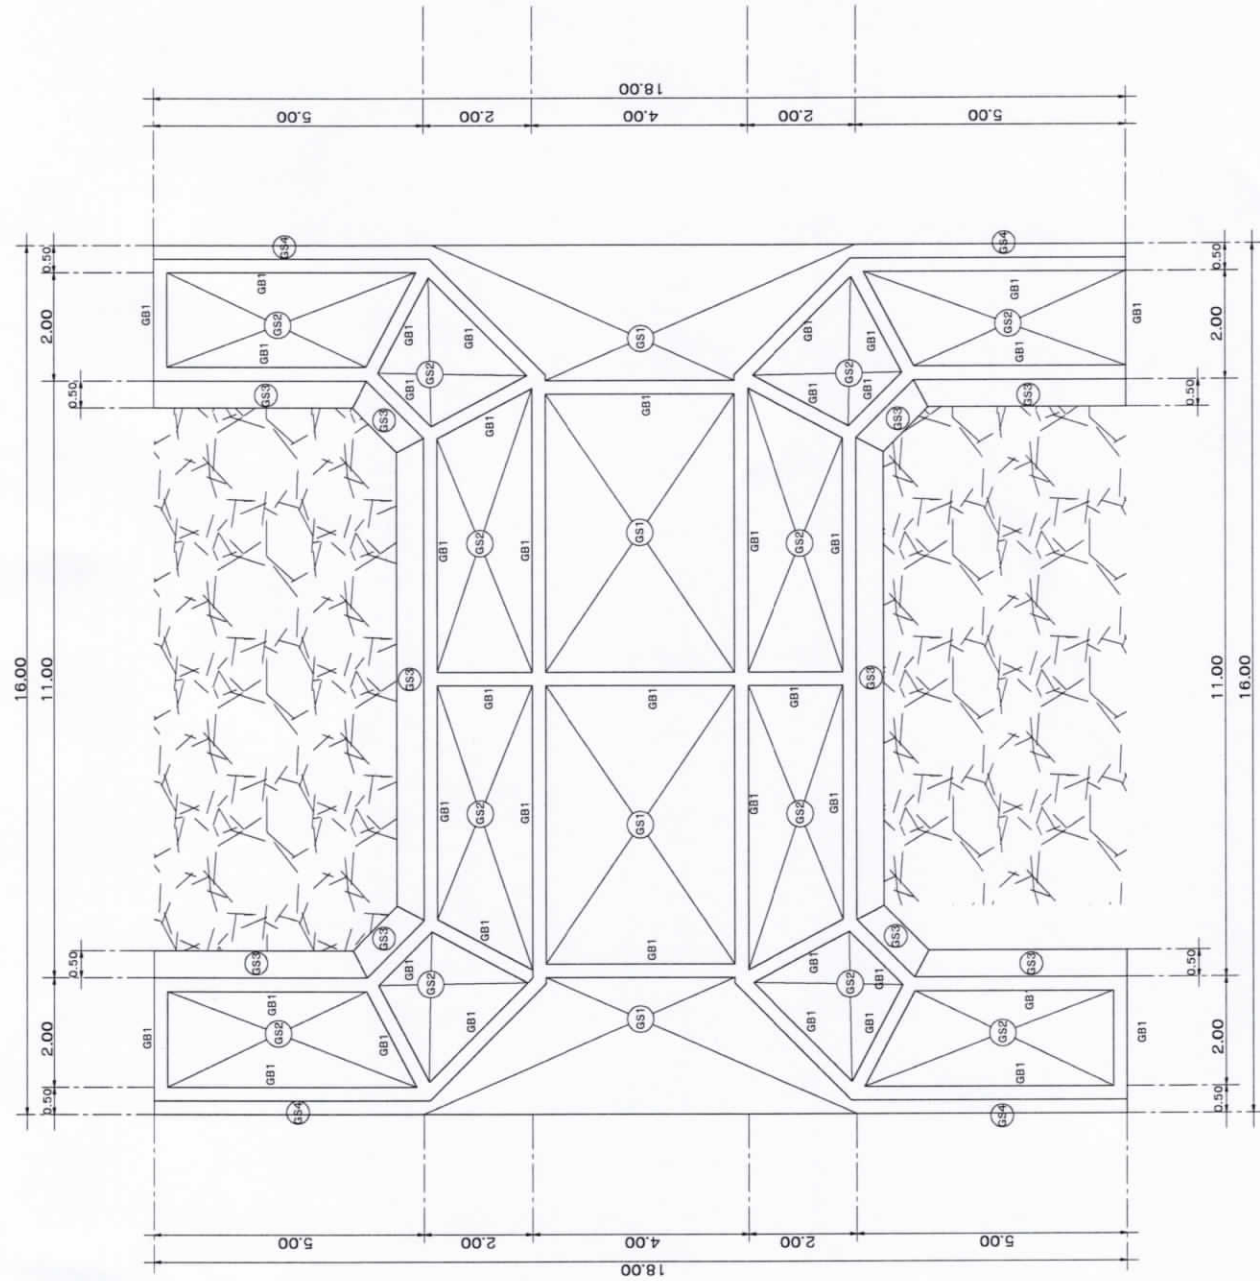

แสดงแปลนโครงสร้างฝ้ายน้ำ

SCALE

1 : 100



โครงการ

ก่อสร้างฝ้ายน้ำพร้อมชุด
ลอกคลองหมู่ 7 บ้านหนอง
ปล้อง

แบบ

ฝ้ายน้ำพร้อม
ชุดลอกคลอง

เขียนแบบ

(.....)
นายอรรถพร เหล่าเชลียง
(ผู้ช่วยนายช่างโยธา)

ตรวจสอบ

(.....)
นายอรรถพร เหล่าเชลียง
(ผู้ช่วยนายช่างโยธา)

เห็นชอบ

(นายสมเกียรติ สีนมู่)

ปลัดอำเภอ หัวหน้ากลุ่มงานบริหารงานปกครอง

อนุมัติ

(.....)

(นายวิฑูรย์ สิริกุล)

แสดงแบบ
นายอำเภอ

แสดงแบบโครงสร้าง

มาตราส่วน

วัน / เดือน / ปี

แผ่นที่

จำนวนแผ่น

1:100



โครงการ

ก่อสร้างฝายน้ำล้นพร้อมชุด
ลอกคลอง หมู่ 7 ป่าหนอง
ปล้อง

แบบ

ฝายน้ำล้นพร้อม
ชุดลอกคลอง

เขียนแบบ

(.....)
นายอรรถพร เหล่าเจดกิจ
(ผู้ช่วยนายช่างโยธา)

ตรวจสอบ

(.....)
นายสมชาย ทองคำ
(นายช่างโยธาชำนาญงาน)

เห็นชอบ

(.....)

เห็นชอบ

(นายสมเกียรติ...ที่แนบมา)

ปลัดอำเภอ หัวหน้ากลุ่มงานบริหารงานปกครอง

อนุมัติ

(.....)

(นายวิบูลย์...ที่แนบมา)

แสดงแบบ

นายอำเภอขุนวิเศษบุรี
แสดงแบบรูปด้าน


มาตราส่วน

1:75

วัน / เดือน / ปี

แผ่นที่

จำนวนแผ่น

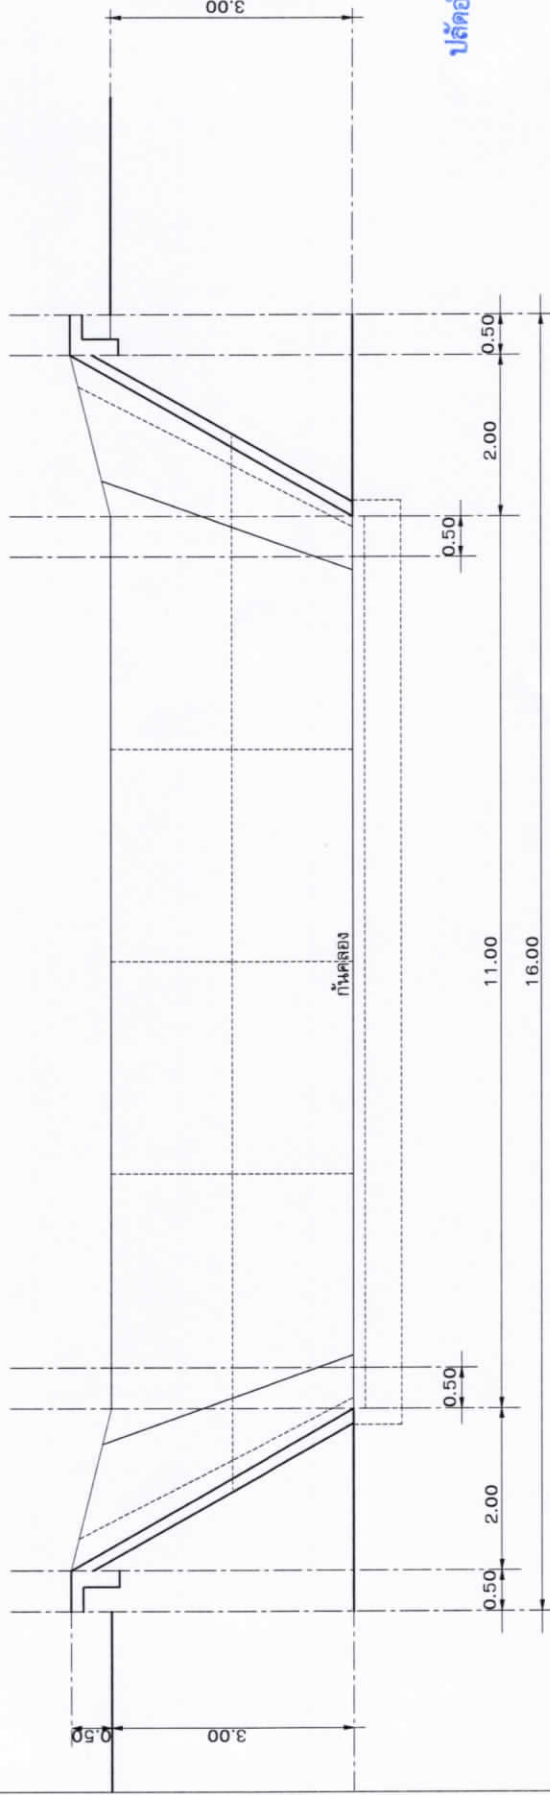

แสดงรูปด้านฝายน้ำล้น
SCALE 1 : 100



โครงการ

ก่อสร้างฝายน้ำล้นพร้อมชุด
ลอกคลองหมู่ 7 บ้านหนอง
ปล้อง

แบบ

ฝายน้ำล้นพร้อม
ชุดลอกคลอง

เขียนแบบ

(.....)
นายอรรถพร เหล่าเดียง
(ผู้ช่วยนายช่างโยธา)

(.....)
นายอรรถพร เหล่าเดียง
(นายช่างโยธาชำนาญงาน)

เห็นชอบ

(.....)
นายสมเกียรติ สีน้อย
(นายก อบจ.น่าน)

ปลัดอำเภอ หัวหน้ากลุ่มงานบริหารงานปกครอง

อนุมัติ

(.....)
นายวิวัฒน์ สีน้อย
(นายช่างโยธาชำนาญงาน)

นายอำเภอ

นายอำเภอ


มาตราส่วน

1:100

วัน / เดือน / ปี

แผ่นที่

จำนวนแผ่น

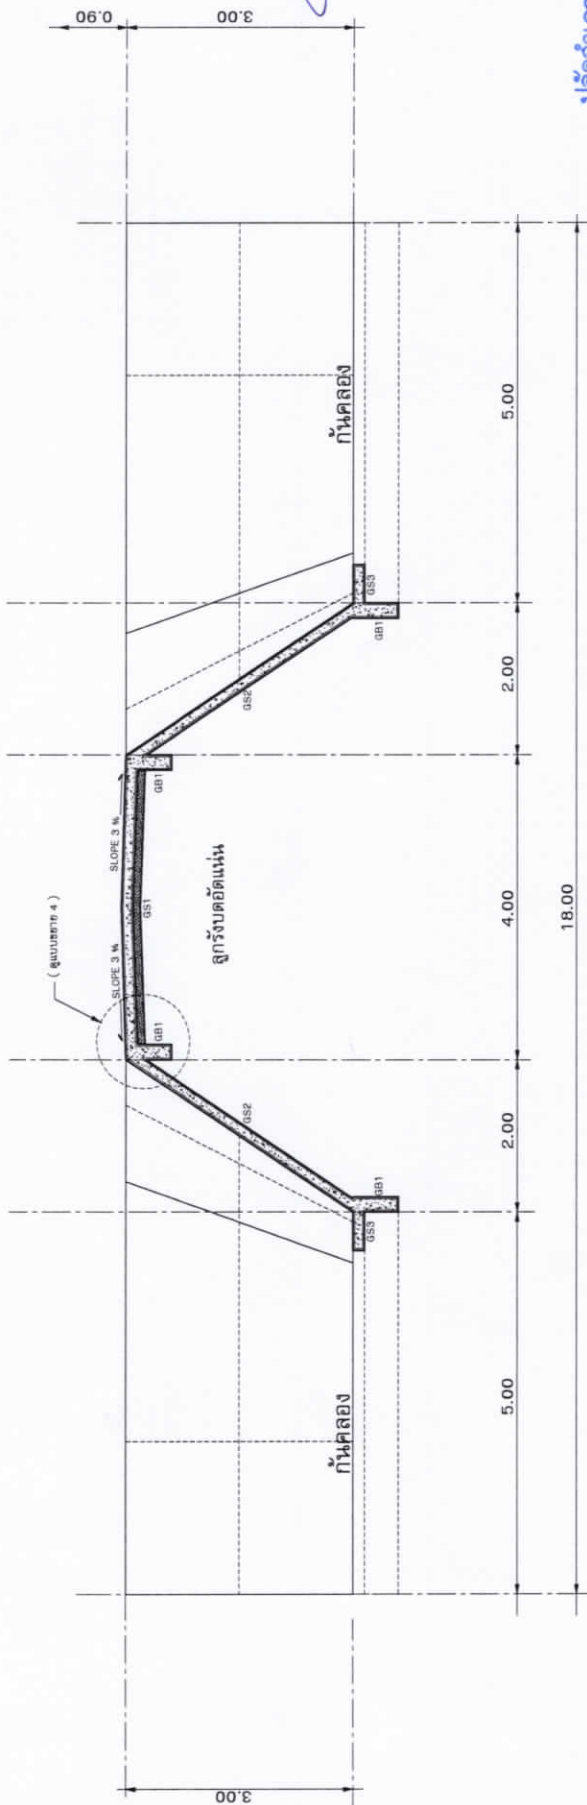

แสดงรูปตัด A - A

SCALE

1 : 100



โครงการ

ก่อสร้างฝายน้ำล้นพร้อมชุด
ลอกคลอง หมู่ 7 ป่าหนอง
ปล้อง

แบบ

ฝายน้ำล้นพร้อม
ชุดลอกคลอง

เขียนแบบ

(.....)
นายอรุณพ เทเจ้าสถกิจ
(ผู้ช่วยนางช่างโยธา)

ตรวจสอบ

(.....)
นายสุวิทย์ หองปัญญา
(นายช่างโยธาชำนาญงาน)

เห็นชอบ

(นายสมเกียรติ ชื่นอยู่)
หัวหน้ากลุ่มงานบริหารงานปกครอง

อนุมัติ

(.....)
(นายสุวิทย์ สิมมกุล)
แสดงแบบ

นายอำเภอเขาค้อ
แสดงแบบรูปตัด B-B


มาตราส่วน

1:100

วัน / เดือน / ปี

แผ่นที่


จำนวนแผ่น

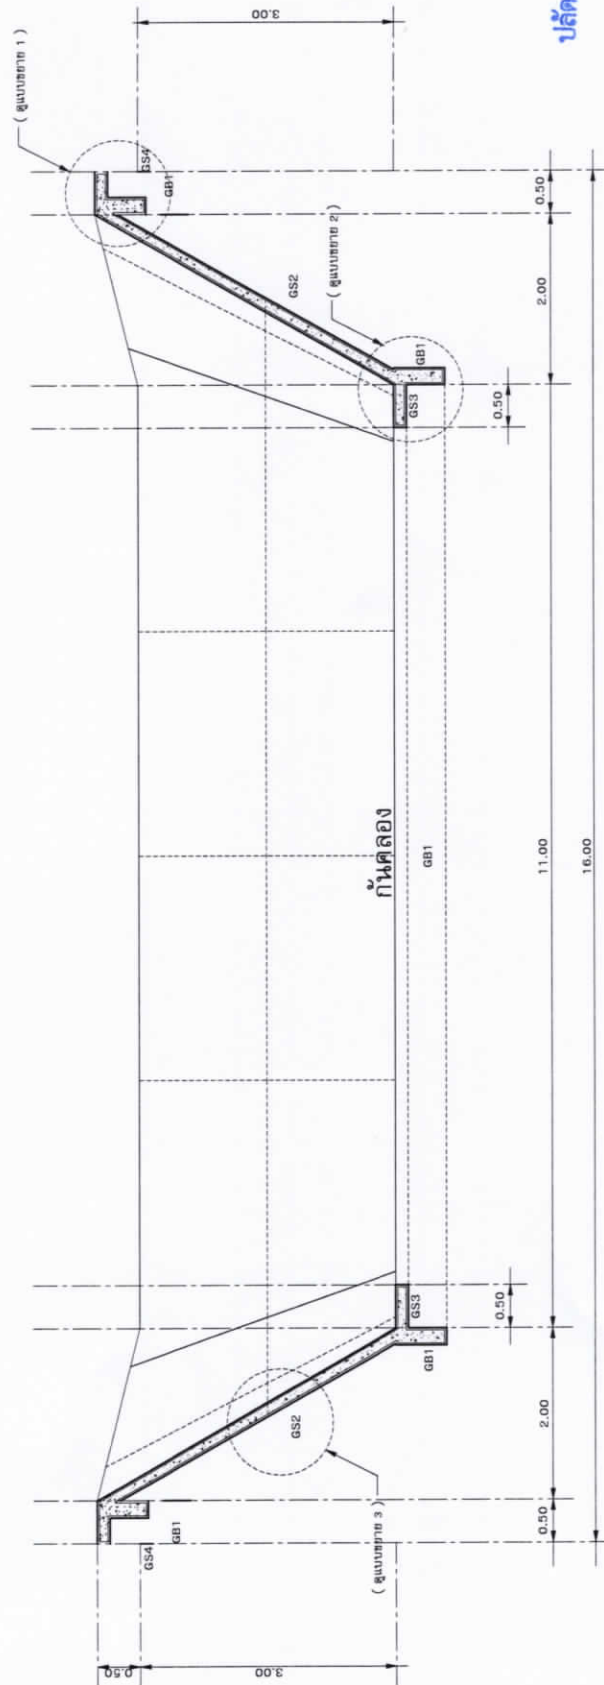

แสดงรูปตัด B - B
SCALE 1 : 100


ปลัดอำเภอ

	โครงการ	
	ชุดลอกคลองหมู่ 7 บ้านหนองปล้อง	
แบบ	ชุดลอกคลอง	
เขียนแบบ	(.....) นายอรเทพ เหล่าเจดิก (ผู้ช่วยนายช่างโยธา)	
ตรวจสอบ	(.....) นายสุวิทย์ ทองปัญญา (นายช่างโยธาชำนาญพิเศษ)	
เห็นชอบ	(.....) นายสมเกียรติ... (ใหม่)	
ปลัดอำเภอ หัวหน้ากลุ่มงานบริหารงานปกครอง		
เห็นชอบ	(.....)	
อนุมัติ	(นายวิเชียร... สิริกุล...)	
นายอำเภอ		
แสดงแบบ	แสดงแบบคลอง	
มาตราส่วน	1:75	
วัน / เดือน / ปี		
แผ่นที่	จำนวนแผ่น	

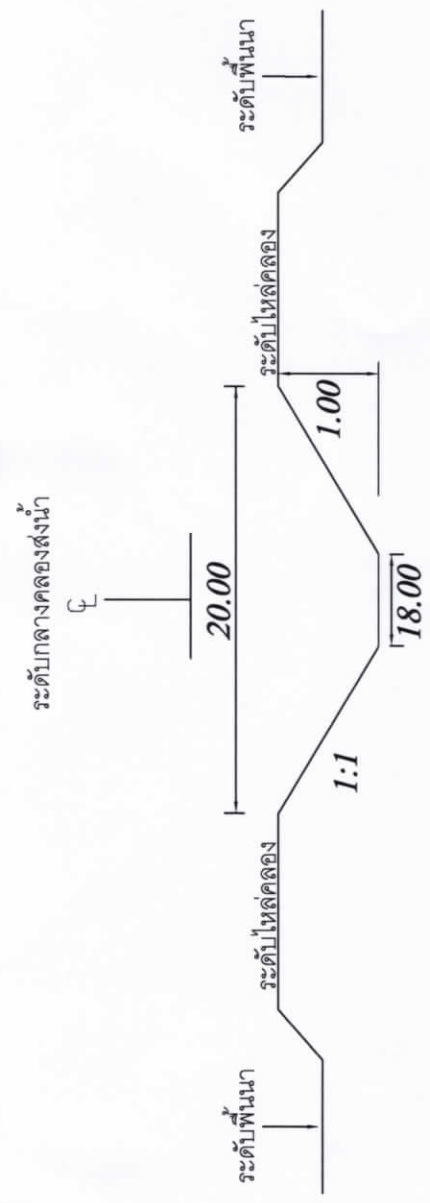

หมายเหตุ : ชุดลอกคลองขนาดปากคลองเดิมกว้าง 20.00 เมตร
ยาว 250.00 เมตร ลึก 1.00 เมตร

แบบคลองเดิม
SCALE 1 : 100

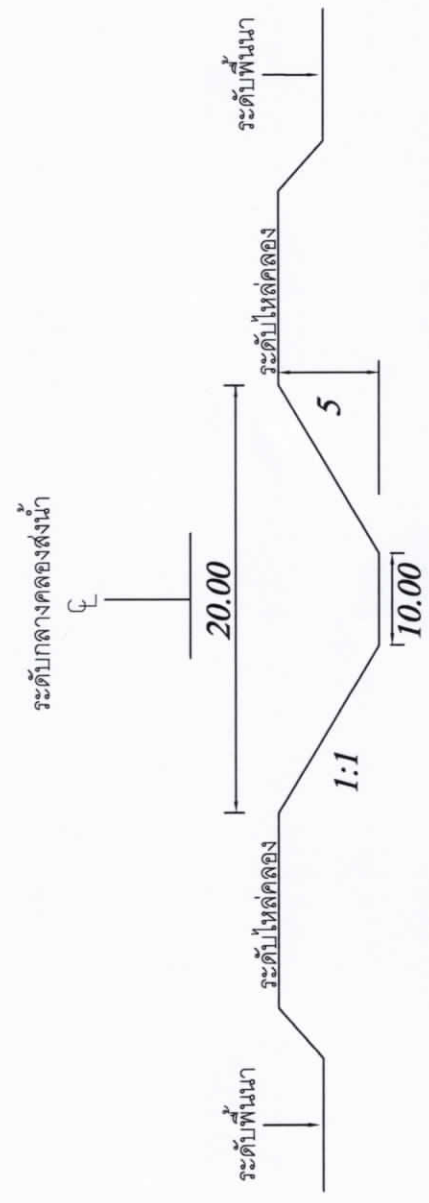

หมายเหตุ : ชุดลอกคลองขนาดปากคลองเดิมกว้าง 20.00 เมตร
ยาว 250.00 เมตร ลึก 1.00 เมตร ชุดลึกเพิ่ม 5.00 เมตร โดยมี
ปริมาณ 14,000 ลูกบาศก์เมตร

แบบคลองใหม่
SCALE 1 : 100