แบบขุดลอกคลอง 3 ฝั่งตะวันออก ระยะทาง 1,350.00 เมตร

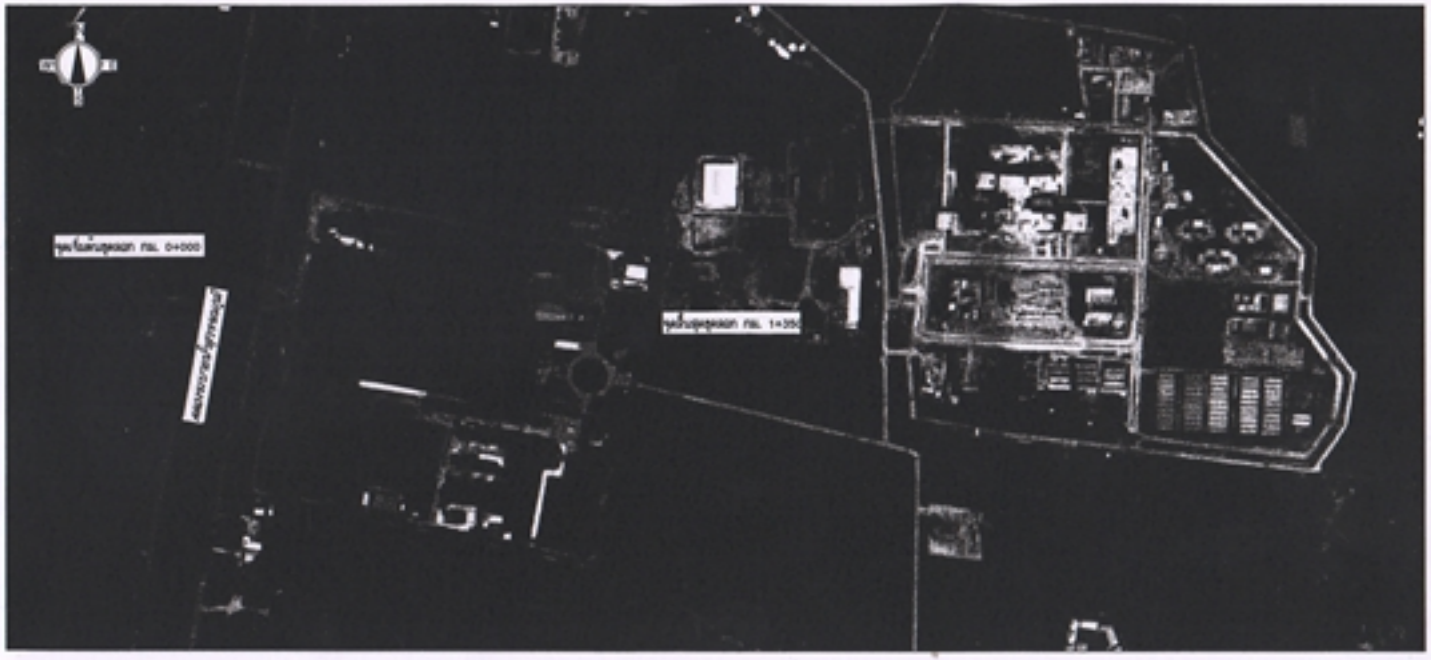

แปลนการขุดลอก

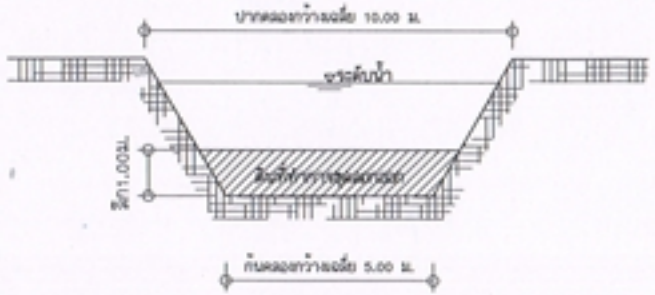

รูปตัดตามขวาง

Not To Scale

INDEX.

- คลองระบายน้ำสุวรรณภูมิ
- คลองที่จะดำเนินการขุดลอก
- คลองธรรมชาติ
- แนวเขตปกครอง อำเภอบางพลี

ที่ทำการปกครองอำเภอบางพลี
จังหวัดสมุทรปราการ

แบบ
ขุดลอกคลอง

สถานที่ดำเนินการก่อสร้าง

นายช่าง เขียนแบบ	(นายวรรณรุต ทับทิมศรี)	สำรวจ
นายช่าง เขียนแบบ	(นายวรรณรุต ทับทิมศรี)	เขียนแบบ
ปลัดอำเภอ การปกครอง	(นายพนม เกตุนคร)	ตรวจ
-	-	เห็นชอบ
นายอำเภอ บางพลี	(นายวิชาพันธ์ ดิ่งอ่อน)	อนุมัติ

รายการ

ทะเบียนเลขที่	วัน / เดือน / ปี
แผ่นที่	รวม