

โครงการ


ปรับปรุงห้องทำงานชั้น2 ที่ทำการปกครองอำเภอเมืองสมุทรปราการ

สถานที่ก่อสร้าง

อ.เมือง จ.สมุทรปราการ




โดยสำนักงานโยธาธิการและผังเมืองจังหวัดสมุทรปราการ

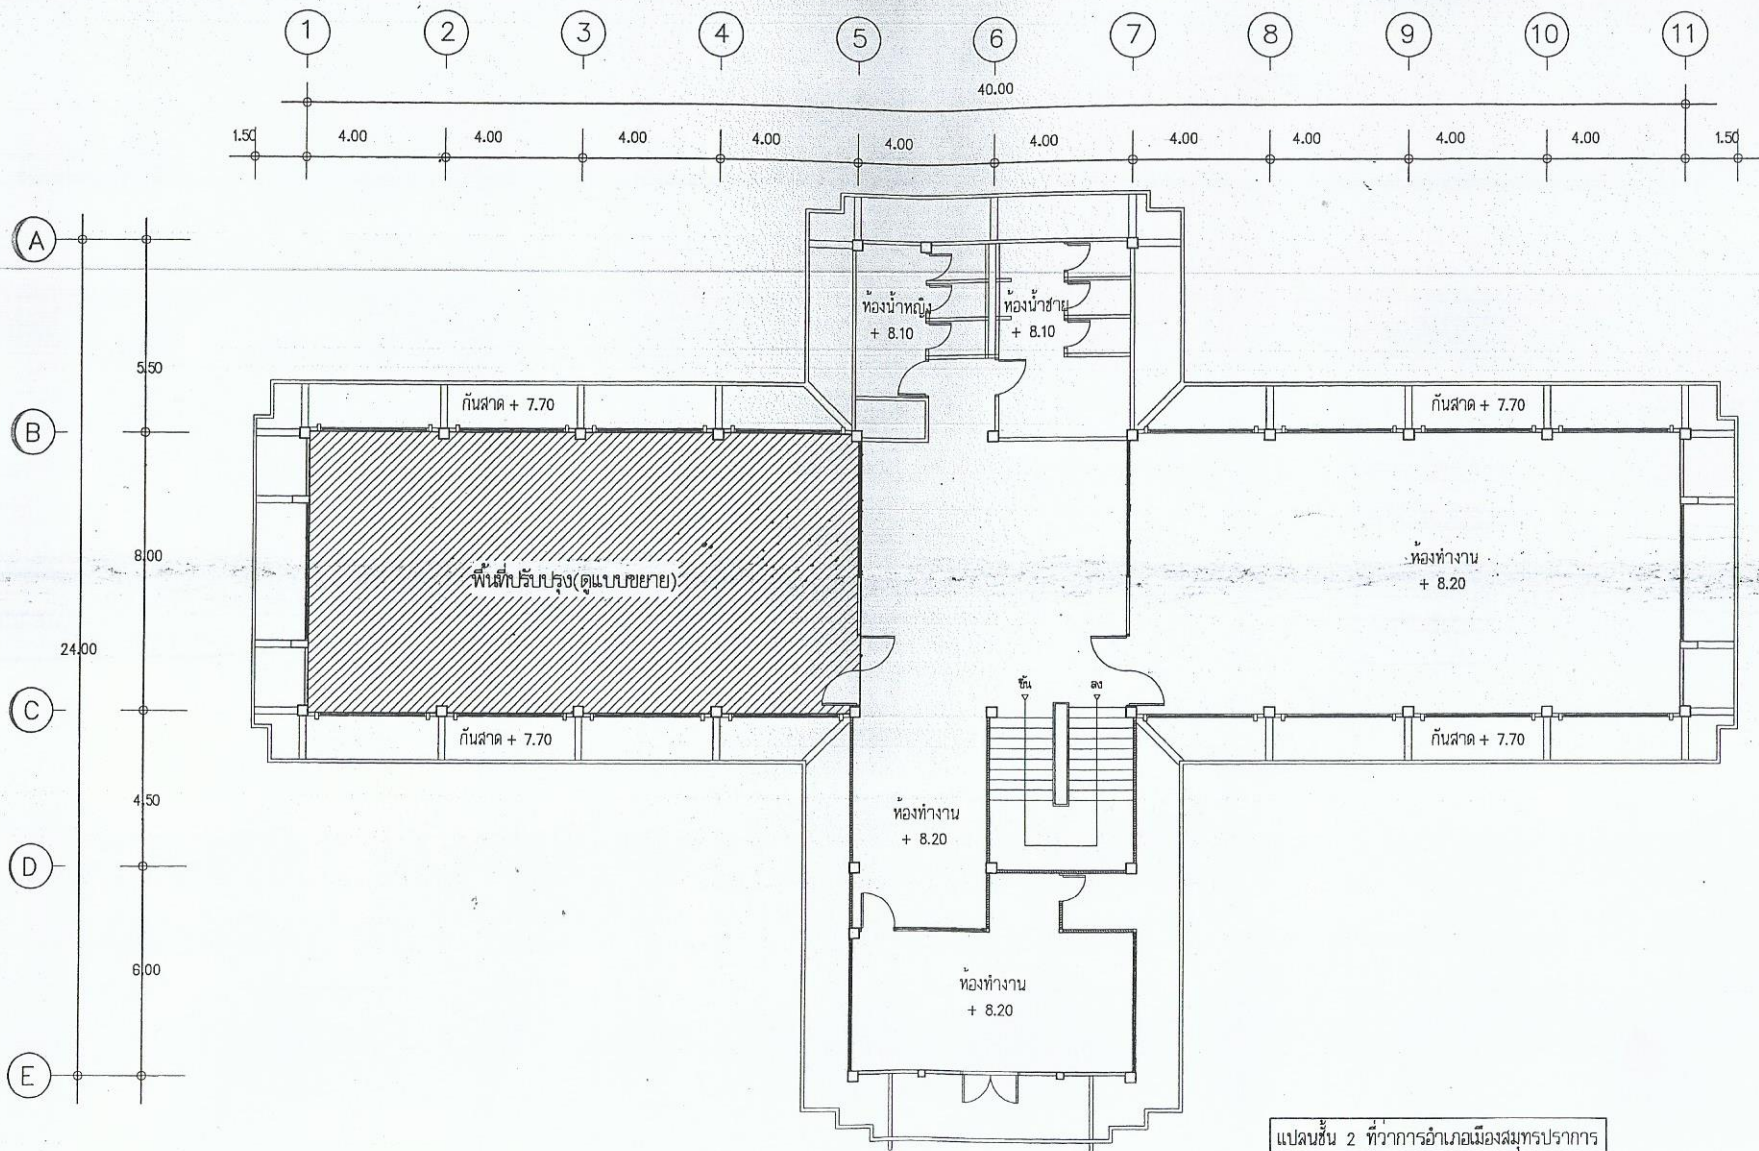

แปลนชั้น 2 ที่ว่าการอำเภอเมืองสมุทรปราการ
มาตราส่วน 1 : 150

	สำนักงานโยธาธิการและผังเมืองจังหวัดสมุทรปราการ			แบบเลขที่	ฉ.ป. 24/2559	สำรวจ	นายวิฑูรย์ วัฒนศิริ	ตรวจ	✓	เห็นชอบ	✓	แผนที่	A-2
	โครงการ	ปรับปรุงห้องทำงานชั้น 2 ที่ทำการปกครองอำเภอเมืองสมุทรปราการ			แบบแสดง	แปลนชั้น 2	วิศวกร	นายสมศักดิ์ วัฒนศิริ					
	สถานที่	อ.เมือง จ.สมุทรปราการ			มาตราส่วน	1:150	เขียนแบบ	น.ส. นิตพร พงษ์นิกร		(นายพลพัฒน์ อธิราษฎร์) หัวหน้ากลุ่มงานวิชาการโยธาธิการ	(นางอัญชลี รุ่งเรืองชัย) โยธาธิการและผังเมืองจังหวัดสมุทรปราการ	รวม	4
					ว/ด/ป	2/09/59							

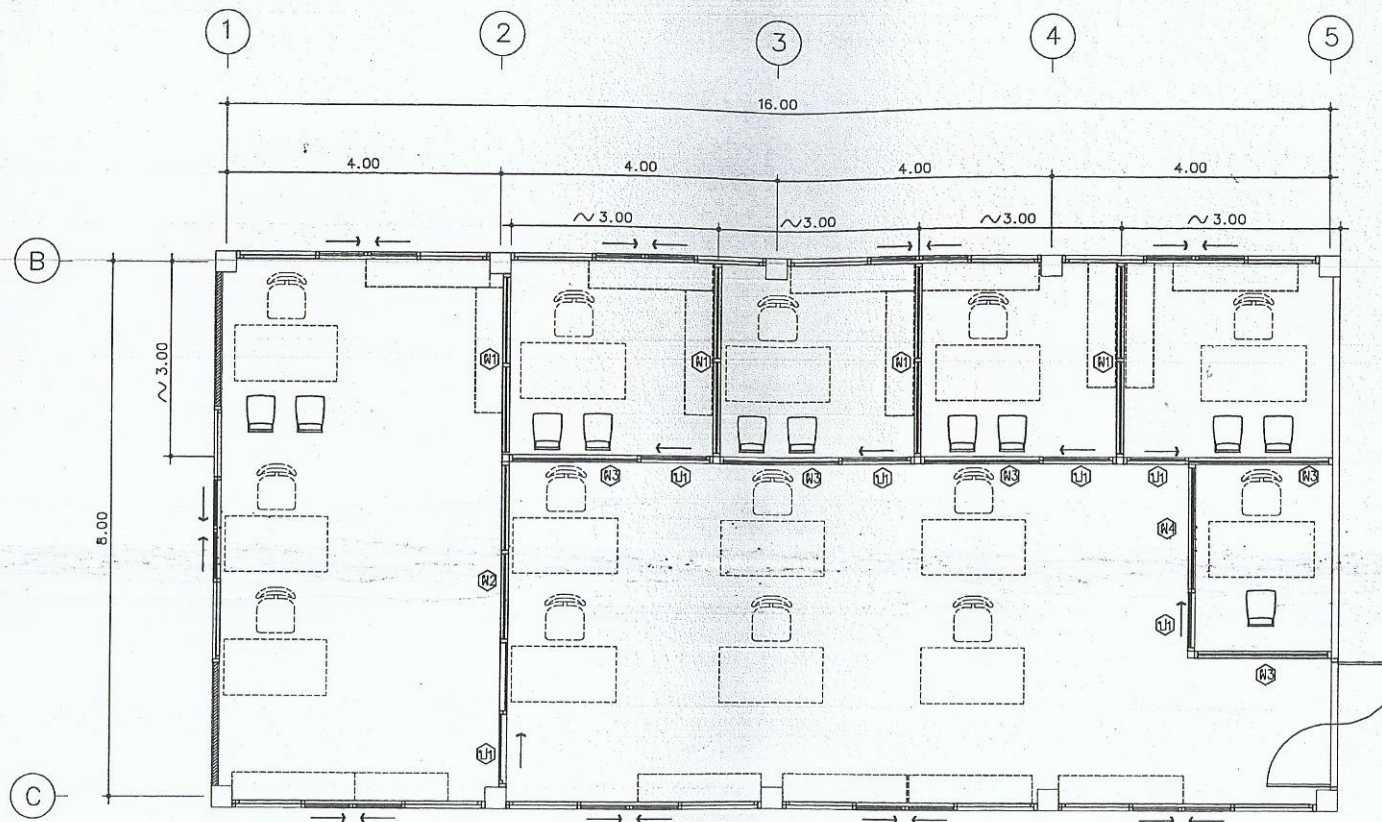


แบบขยายห้องทำงานชั้น 2
มาตราส่วน 1 : 150

หมายเหตุ
1. ความกว้าง, ความยาวและความสูงของผนังห้องที่บันทึกไว้ใหม่ อาจมีการเปลี่ยนแปลง
ทั้งนี้ขึ้นอยู่กับดุลยพินิจของผู้ว่าจ้างหรือผู้ควบคุมงาน



สำนักงานโยธาธิการและผังเมืองจังหวัดสมุทรปราการ				แบบเลขที่	ส.ป. 24/2559		สำรวจ	นายวิรัชพงษ์ วงศ์เพ็ญ	ตรวจ	เห็นชอบ	แผนที่	A-3		
โครงการ	ปรับปรุงห้องทำงานชั้น 2 ที่ทำการปกครองอำเภอเมืองสมุทรปราการ			แบบแสดง	ขอบเขตงานก่อสร้างปรับปรุง		วิศวกร	นายสมคิด ชี้อภัยประเสริฐ						
สถานที่	อ.เมือง จ.สมุทรปราการ			มาตราส่วน	1:150	ว/ด/ป	2/09/59	เขียนแบบ					น.ส. นันทพร พงษ์นิกร	
								(นายพลพัฒน์ อภิรานศรี) หัวหน้ากลุ่มงานวิชาการโยธาธิการ		(นางอัญชลี รุ่งเรืองชัย) โยธาธิการและผังเมืองจังหวัดสมุทรปราการ			รวม	4

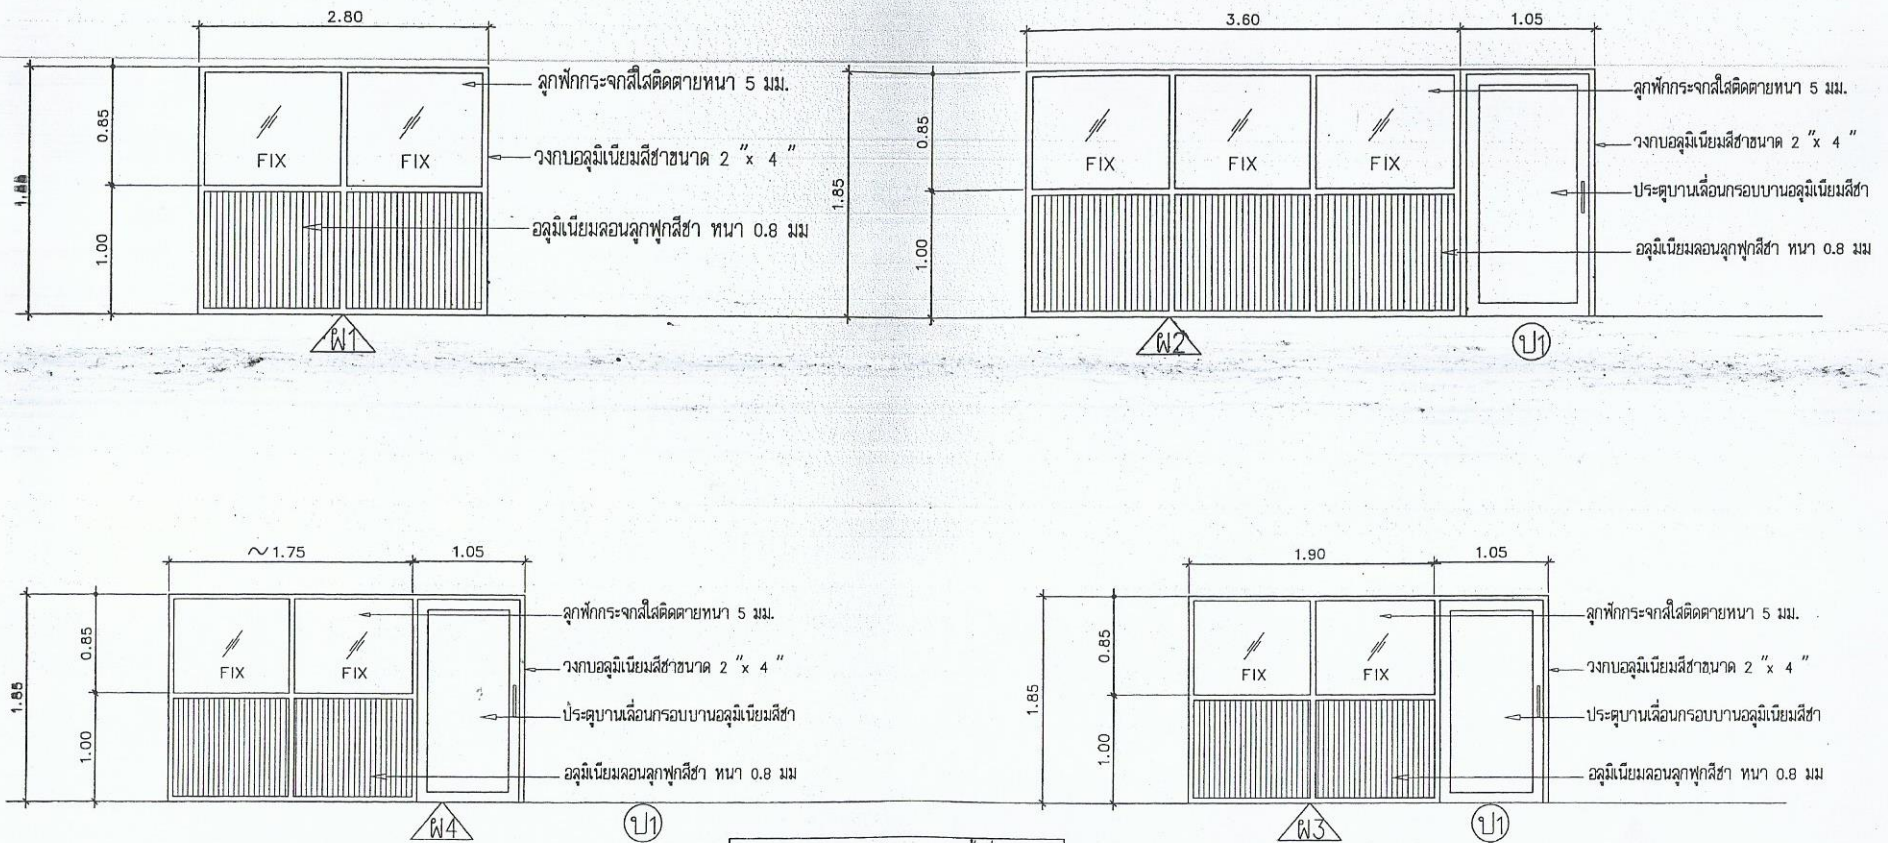

แบบขยายผนังและประตูหน้าต่าง
มาตราส่วน



โครงการ	ปรับปรุงห้องทำงานชั้น 2 ที่ทำการปกครองอำเภอเมืองสมุทรปราการ	แบบแสดง	แบบขยายผนังและประตูหน้าต่าง	วิศวกร	นายณกมล ชัยดีประเสริฐ		(นายพลพัฒน์ ธีรบรรจง)		
สถานที่	อ.เมือง จ.สมุทรปราการ	มาตราส่วน	ว/ด/ป 2/09/59	เขียนแบบ	น.ส. นิตพร พงษ์...	หัวหน้ากลุ่มงานวิชาการโยธาธิการ	(นางอัญชลี ธีรบรรจง)	รวม	4
						หัวหน้ากลุ่มงานวิชาการโยธาธิการ	โยธาธิการและผังเมืองจังหวัดสมุทรปราการ		