

ตารางแสดงวงเงินงบประมาณที่ได้รับจัดสรรและราคากลางในงานจ้างก่อสร้าง

๑. ชื่อโครงการ

โครงการก่อสร้างฝายน้ำล้นพร้อมชุดลอกคลอง (หมู่ที่ ๒) ช่วงที่นายสมจิตร กลิ่นทวี



๒. วงเงินงบประมาณที่ได้รับจัดสรร

จำนวน ๔๕๙,๕๐๐ บาท (สี่แสนห้าหมื่นเก้าพันห้าร้อยบาทถ้วน)

๓. ลักษณะงานโดยสังเขป

ก่อสร้างฝายน้ำล้นพร้อมชุดลอกคลอง ตามแบบ

๔. ราคากลางคำนวณ ณ วันที่ ๓๐ มีนาคม ๒๕๖๐

เป็นเงิน ๔๕๙,๕๐๐ บาท (สี่แสนห้าหมื่นเก้าพันห้าร้อยบาทถ้วน)

๕. บัญชีประมาณการราคากลาง

๕.๑ แบบ ปร.๔ จำนวน ๑ แผ่น

๕.๒ แบบ ปร.๕ จำนวน ๑ แผ่น

๖. รายชื่อคณะกรรมการกำหนดราคากลาง

๖.๑ นายเชาวฤทธิ์ พงศ์ชลฤทธิ	ปลัดอำเภอ (เจ้าพนักงานปกครองชำนาญการ)	ประธานกรรมการ
๖.๒ นายยุทธนา ศรีจันทร์กลัด	เจ้าหน้าที่ปกครองชำนาญการ	กรรมการ
๖.๓ นายอนุวิทย์ ทองปัญญา	นายช่างโยธาชำนาญงาน อบต.แสนตอ	กรรมการ

.....



บันทึกข้อความ

ส่วนราชการ ที่ทำการปกครองอำเภอชาณุวรลักษบุรี กลุ่มงานบริหารงานปกครอง “งานการเงินและบัญชี”

ที่ กพ ๐๔๑๘ /-

วันที่ ๓๐ มีนาคม ๒๕๖๐

เรื่อง ขออนุมัติใช้ราคากลางโครงการก่อสร้างฝายน้ำล้นพร้อมชุดลอกคลอง (หมู่ที่ ๒) ช่วงที่นายสมจิตร กลิ่นทวี ตำบลวังหามแห อำเภอชาณุวรลักษบุรี จังหวัดกำแพงเพชร

เรียน ผู้ว่าราชการจังหวัดกำแพงเพชร

๑. เรื่องเดิม

ตามคำสั่ง จังหวัดกำแพงเพชร ที่ ๗๘๓/๒๕๖๐ ลงวันที่ ๒๘ มีนาคม ๒๕๖๐ เรื่อง แต่งตั้งคณะกรรมการดำเนินการโครงการก่อสร้างฝายน้ำล้นพร้อมชุดลอกคลอง (หมู่ที่ ๒) ช่วงที่นายสมจิตร กลิ่นทวี ตำบลวังหามแห อำเภอชาณุวรลักษบุรี จังหวัดกำแพงเพชร วงเงินงบประมาณ จำนวน ๔๕๙,๕๐๐ บาท (สี่แสนห้าหมื่นเก้าพันห้าร้อยบาทถ้วน) นั้น

๒. ข้อเท็จจริง

คณะกรรมการกำหนดราคากลางได้กำหนดราคากลาง ดังรายละเอียดต่อไปนี้

๒.๑ ก่อสร้างฝายน้ำล้นพร้อมชุดลอกคลอง รายละเอียดตามแบบ พร.๔/ปร.๕

๒.๒ กำหนดราคากลาง ๔๕๙,๕๐๐ บาท (สี่แสนห้าหมื่นเก้าพันห้าร้อยบาทถ้วน)

๒.๓ ระยะเวลาดำเนินการ ๖๐ วัน

๓. ข้อพิจารณา

เพื่อให้การดำเนินการเป็นไปตามกฎหมายและระเบียบที่กำหนด เห็นควรให้ใช้ราคากลางดังกล่าว เป็นราคากลางโครงการก่อสร้างฝายน้ำล้นพร้อมชุดลอกคลอง (หมู่ที่ ๒) ช่วงที่นายสมจิตร กลิ่นทวี ตำบลวังหามแห อำเภอชาณุวรลักษบุรี จังหวัดกำแพงเพชร ในครั้งนี้

จึงเรียนมาเพื่อโปรดพิจารณา

ลงชื่อ.....เจ้าหน้าที่พัสดุ

(น.ส.น้ำผึ้ง ขวัญมณีกุล)

เสมียนตราอำเภอชาณุวรลักษบุรี

ลงชื่อ.....หัวหน้าเจ้าหน้าที่พัสดุ

(นายสมเกียรติ ชื่นอยู่)

ปลัดอำเภอ หัวหน้ากลุ่มงานบริหารงานปกครอง

อนุมัติ

(นายวิฑูรย์ สิริบุญกุล)

นายอำเภอชาณุวรลักษบุรี ปฏิบัติราชการแทน

ผู้ว่าราชการจังหวัดกำแพงเพชร

สรุปผลการประมาณราคาก่อสร้าง

ปร.๕


โครงการ ก่อสร้างฝายน้ำล้นพร้อมชุดลอกคลอง (หมู่ ๒)

ปริมาณงาน ขนาดสันฝายกว้าง ๔.๐๐ เมตร สูง ๓.๐๐ เมตร ยาว ๑๖.๐๐ เมตร พร้อมป้ายประชาสัมพันธ์โครงการจำนวน ๑ ป้าย


แบบเลขที่

ตามประมาณราคาตามแบบ ปร.๕ จำนวน ๑ แผ่น

ประมาณการเมื่อวันที่ ๒๙ มีนาคม ๒๕๖๐

ระยะเวลาดำเนินการ ๖๐ วัน

ลำดับที่	รายการ	ค่าวัสดุและแรงงาน รวมเป็นเงิน (บาท)	FACTOR F	ค่าก่อสร้างทั้งหมด รวมเป็นเงิน(บาท)	หมายเหตุ
๑	งานอาคาร	๓๕๒,๖๒๕.๓๓	๑.๓๓๗๕	๔๗๑,๖๓๖.๓๘	
๒	ป้ายโครงการ	๑ ป้าย			
	เงินประกันผลงานหัก.....๐.....%				
	ดอกเบี้ยเงินกู้.....๖.....%				
	ภาษีมูลค่าเพิ่ม.....๗.....%				
สรุป	รวมค่าก่อสร้างทั้งสิ้น			๔๗๑,๖๓๖.๓๘	
	คิดเป็นเงินประมาณ (ขอเพียง)			๔๕๙,๕๐๐.๐๐	
	ตัวอักษร (สี่แสนห้าหมื่นเก้าพันห้าร้อยบาทถ้วน)				

คณะกรรมการกำหนดราคากลางได้ตรวจสอบและเห็นชอบกับค่าจ้างเหมาก่อสร้าง ๔๕๙,๕๐๐.๐๐ บาท

และได้ยึดถือประมาณการนี้เป็นราคากลางจึงลงลายมือชื่อไว้เป็นหลักฐาน

ลงชื่อ.....ประธานกรรมการกำหนดราคากลาง ประมาณการโดย.....นายช่างโยธาชำนาญงาน

(นายเชาวฤทธิ์ พงศ์ชลฤทธิ์)

(นายอนุวิทย์ ทองปัญญา)

ปลัดอำเภอ (จพง.ปค.ชำนาญการ)

ลงชื่อ.....กรรมการกำหนดราคากลาง

(นายยุทธนา ศรีจันทร์กลัด)

เจ้าหน้าที่ปกครองชำนาญงาน

เห็นชอบ.....

(นายสมเกียรติ ชื่นอยู่)

ปลัดอำเภอ หัวหน้ากลุ่มงานบริหารงานปกครอง

ลงชื่อ.....กรรมการกำหนดราคากลาง

(นายอนุวิทย์ ทองปัญญา)

อนุมัติ.....

(นายวิฑูรย์ สิริกุล)

นายช่างโยธาชำนาญงาน


เจ้าของงบประมาณ ที่ทำการปกครองอำเภอขามเฒ่าบุรี จังหวัดกำแพงเพชร

โครงการ ก่อสร้างฝายน้ำล้นพร้อมชุดลอกคลอง (หมู่ ๒)

ปริมาณงาน ขนาดสันฝายกว้าง ๔.๐๐ เมตร สูง ๓.๐๐ เมตร ยาว ๑๖.๐๐ เมตร พร้อมป้ายประชาสัมพันธ์โครงการจำนวน ๑ ป้าย


ระยะเวลาดำเนินการ ๖๐ วัน

ประมาณการเมื่อวันที่ ๒๙ มีนาคม ๒๕๖๐

ราคาน้ำมัน ๒๕.๐๐ - ๒๕.๙๙ บาท


ประมาณการโดย นายอริวิทย์ ทองปัญญา นายช่างโยธาชำนาญงาน

ราคาท้องถิ่นอำเภอฯ ราคาพาณิชย์จังหวัดกำแพงเพชร


ลำดับที่	รายการ	จำนวน	หน่วย	ราคาก่อสร้าง		ค่าแรง		รวม	หมายเหตุ
				ราคา/หน่วย	จำนวนเงิน	ราคา/หน่วย	จำนวนเงิน		
๑	- งานลูกกรังบดอัดแน่น	๔๐๕	ลบ.ม.	๗๔.๖๑	๓๐,๒๓๗.๐๕	๔๓.๒๓	๑๗,๕๐๘.๑๕	๔๗,๗๔๕.๒๐	
๒	- ทราดยาบรองพื้น	๑๒	ลบ.ม.	๑๙๘.๘๖	๒,๓๘๖.๓๒	๙๙.๐๐	๑,๑๘๘.๐๐	๓,๕๗๔.๓๒	
๓	- งานโครงสร้าง								
๔	- คอนกรีตผสมเสร็จ ๑ : ๒ : ๔	๕๕	ลบ.ม.	๑,๘๙๙.๐๗	๑๐๔,๔๔๘.๘๕	๓๙๑.๐๐	๒๑,๕๐๕.๐๐	๑๒๕,๙๕๓.๘๕	
๕	- เหล็ก RB ขนาด Ø ๖ มม .คิดเผื่อ ๗ %	๐.๓๑๗	ตัน	๑๙,๕๒๔.๓๐	๖,๑๘๙.๒๐	๔,๑๐๐.๐๐	๑,๒๙๙.๗๐	๗,๔๘๘.๙๐	
๖	- เหล็กฉิ่ง RB ขนาด Ø ๙ มม. คิดเผื่อ ๗ %	๑.๘๓๖	ตัน	๑๘,๙๐๓.๑๘	๓๔,๗๖๖.๒๔	๔,๑๐๐.๐๐	๗,๕๒๗.๖๐	๔๒,๒๙๓.๘๔	
๗	- เหล็กแกนคาน RB ขนาด Ø ๑๕ มม.คิดเผื่อ ๙ %	๑.๑๙๕	ตัน	๑๘,๘๒๔.๙๒	๒๒,๔๙๕.๗๘	๓,๓๐๐.๐๐	๓,๙๔๓.๕๐	๒๖,๔๓๙.๒๘	
๘	- ลวดผูกเหล็ก	๖๗	กก.	๓๗.๓๘	๒,๕๐๔.๔๖			๒,๕๐๔.๔๖	
๙	- ยางมะตอย	๑๐	ลิตร	๒๐.๐๐	๒๐๐.๐๐			๒๐๐.๐๐	
๑๐	- ค่าแรงประกอบแบบ	๒๐๐	ตร.ม.			๑๓๓.๐๐	๒๖,๖๐๐.๐๐	๒๖,๖๐๐.๐๐	
๑๑	- ไม่แบบคิด ๕๐ %	๑๐๐	ตร.ม.	๓๕๓.๐๐	๓๕,๓๐๐.๐๐			๓๕,๓๐๐.๐๐	
๑๒	- งานเรียงหินพร้อมยาแนว	๒๖	ลบ.ม.	๑,๓๓๐.๙๘	๓๔,๖๐๕.๔๘			๓๔,๖๐๕.๔๘	
	รวมค่าวัสดุและแรงงาน				๒๗๗,๐๕๓.๓๘		๗๙,๕๗๑.๙๕	๓๕๖,๖๒๕.๓๓	



โครงการ ก่อสร้างฝายน้ำล้นพร้อมชุด ลอกคลองหมู่ 2 บ้านหนองชะแอ่น	
แบบ ฝายน้ำล้น	
เขียนแบบ (.....) นายอรเทพ เหล้าเชือก (ผู้ช่วยนายช่างโยธา)	
ตรวจสอบ (.....) นายสุวิทย์ ทองปัญญา (นายช่างโยธานำงาน)	
เห็นชอบ (.....) ปลัดอำเภอ หัวหน้ากลุ่มงานบริหารงานปกครอง	
อนุมัติ (.....) (นายวิฑูรย์ สิริบุต)	
แสดงแบบแปลน	
มาตราส่วน	1:100
วัน / เดือน / ปี	
แผ่นที่	จำนวนแผ่น

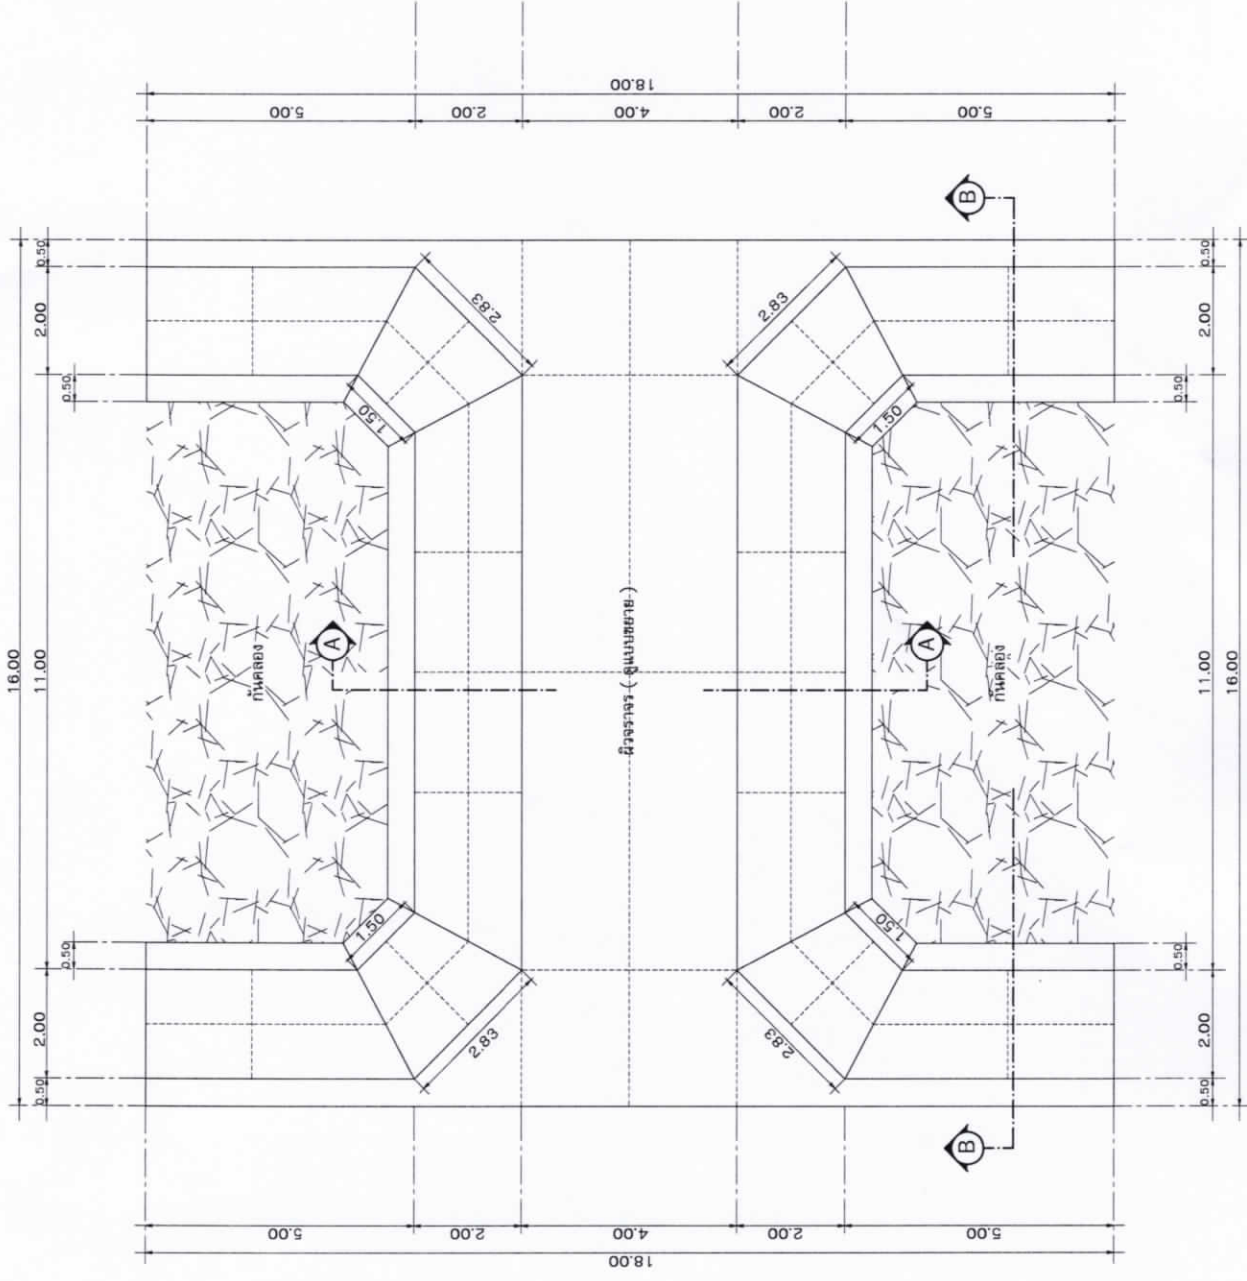

แสดงแปลนฝายน้ำล้น
SCALE 1 : 100

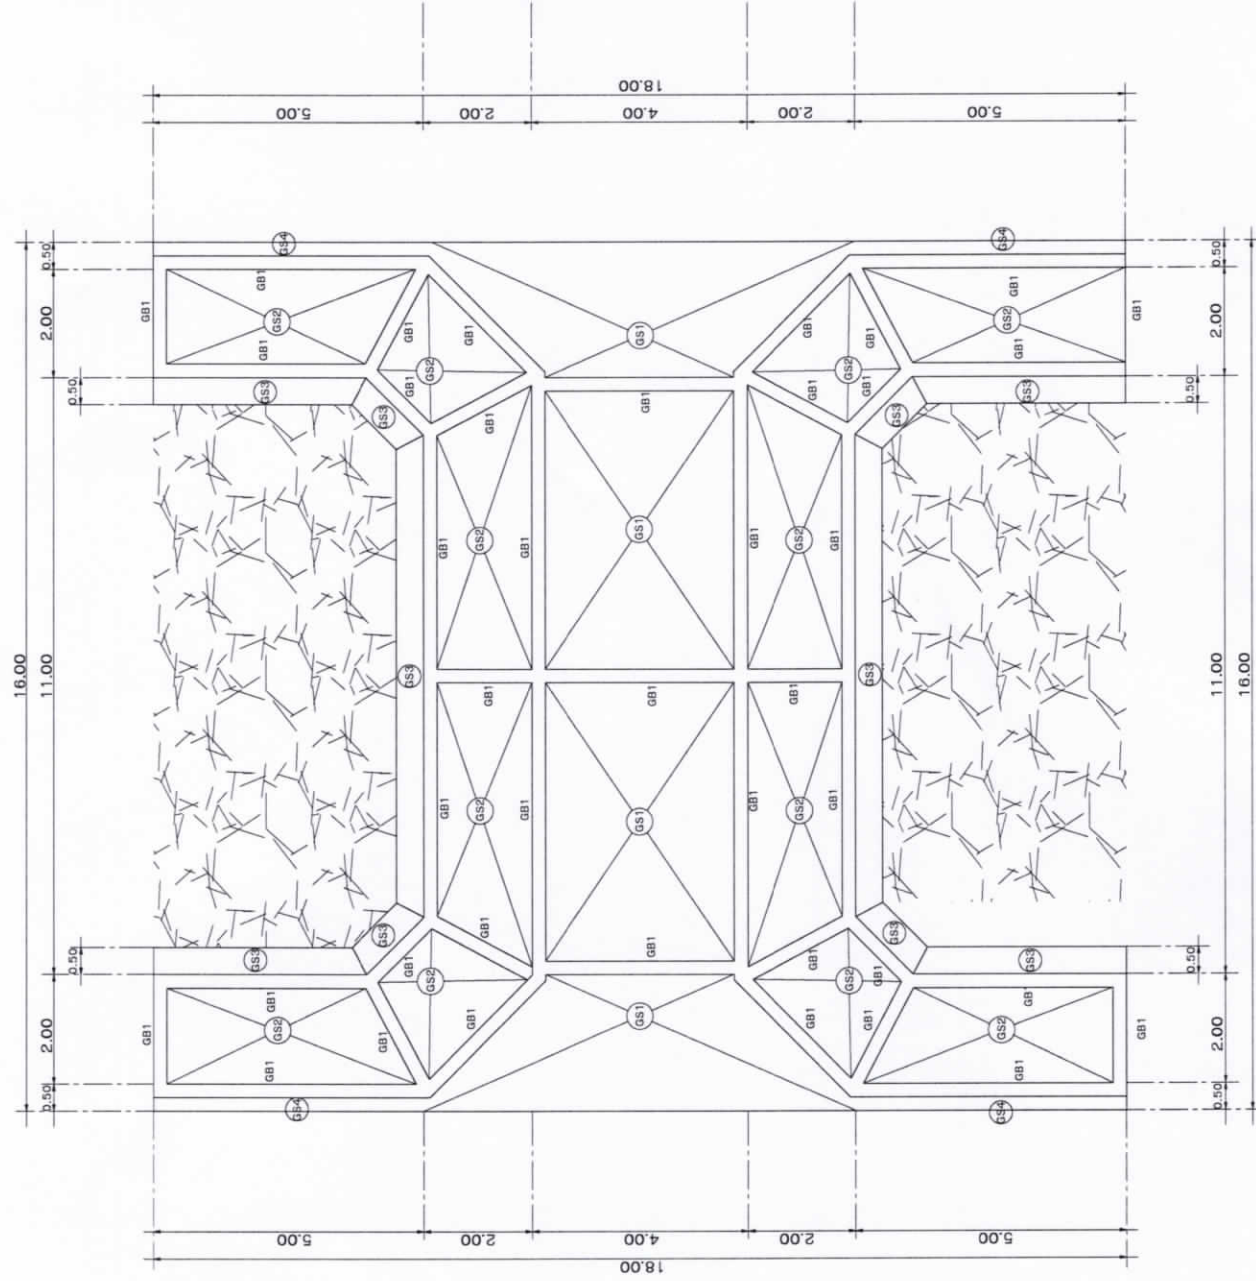

แสดงแปลนโครงสร้างฝ้ายน้ำ

SCALE

1 : 100



โครงการ

ก่อสร้างฝ้ายน้ำพร้อมชุด
ล็อกคลองหมู่ 2
บ้านหนองชะแอ่น

แบบ

ฝ้ายน้ำ

เขียนแบบ

(.....)
นายอรรถพร เหล่าเสถกิจ
(ผู้ช่วยนายช่างโยธา)

ตรวจสอบ

(.....)
นายอรรถพร เหล่าเสถกิจ
(นายช่างโยธานายช่าง)

เห็นชอบ

(นายสมเกียรติ ชื่นอยู่)

อนุมัติ

(นายวิฑูรย์ สิริกุล)

แสดงแบบ

แสดงแบบโครงสร้าง


มาตราส่วน 1:100

วัน / เดือน / ปี

แผ่นที่ จำนวนแผ่น



โครงการ ก่อสร้างฝายน้ำล้นพร้อมชุด ลอกคลองหมู่ 2 บ้านหนองชะแอ่น	
แบบ	
ฝายน้ำล้น	
เขียนแบบ (.....) นายอรอนพ เหล่าเสถกิจ (ผู้ช่วยนายช่างโยธา)	ตรวจสอบ (.....) นายสมชาย หิตทิพย์ (นายช่างโยธาชำนาญงาน)
เห็นชอบ (.....) (นายวิฑูรย์ สิริบุญกุล)	
นายอำเภอ.....	
แสดงแบบรูปด้าน	
มาตราส่วน วัน / เดือน / ปี	1:75
แผ่นที่	จำนวนแผ่น

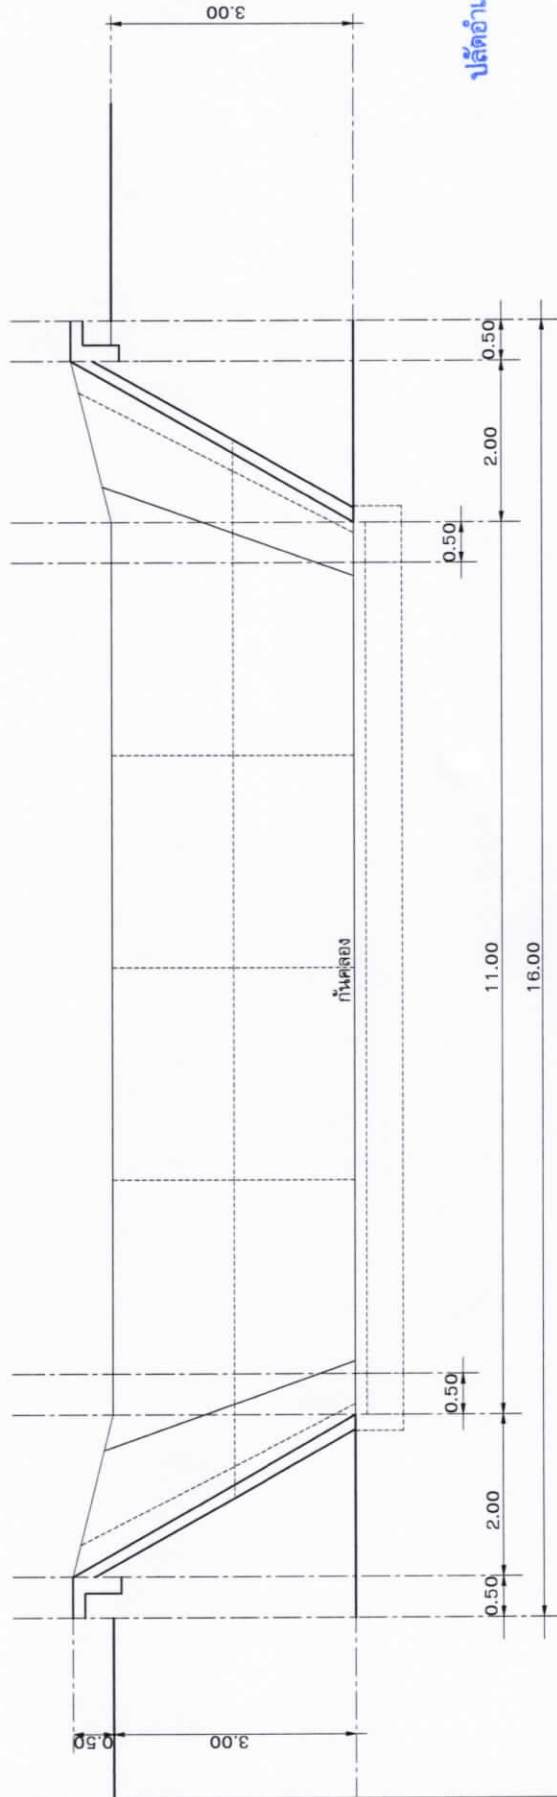

แสดงรูปด้านฝายน้ำล้น
SCALE 1 : 100

ปลัดอำเภอ หัวหน้ากลุ่มงานบริหารงานปกครอง



โครงการ

ก่อสร้างฝายน้ำล้นพร้อมชุด
ลอกคลองหมู่ 2
บ้านหนองชะแอ่น

แบบ

ฝายน้ำล้น

เขียนแบบ

(.....)
นายอรรถพร เหล่าเดียง
(ผู้ช่วยนายช่างโยธา)

(.....)
นายสมชาย หอมปัดดา
(นายช่างโยธาชำนาญงาน)

เห็นชอบ

(.....)
(นายสมเกียรติ ชื่นอยู่...)

อนุมัติ

(.....)
(นายวิฑูรย์ สิริบุญกุล)

นายอำเภอ
นายอำเภอ

แสดงแบบรูปตัด A-A


มาตราส่วน

1:100

วัน / เดือน / ปี

แผ่นที่

จำนวนแผ่น

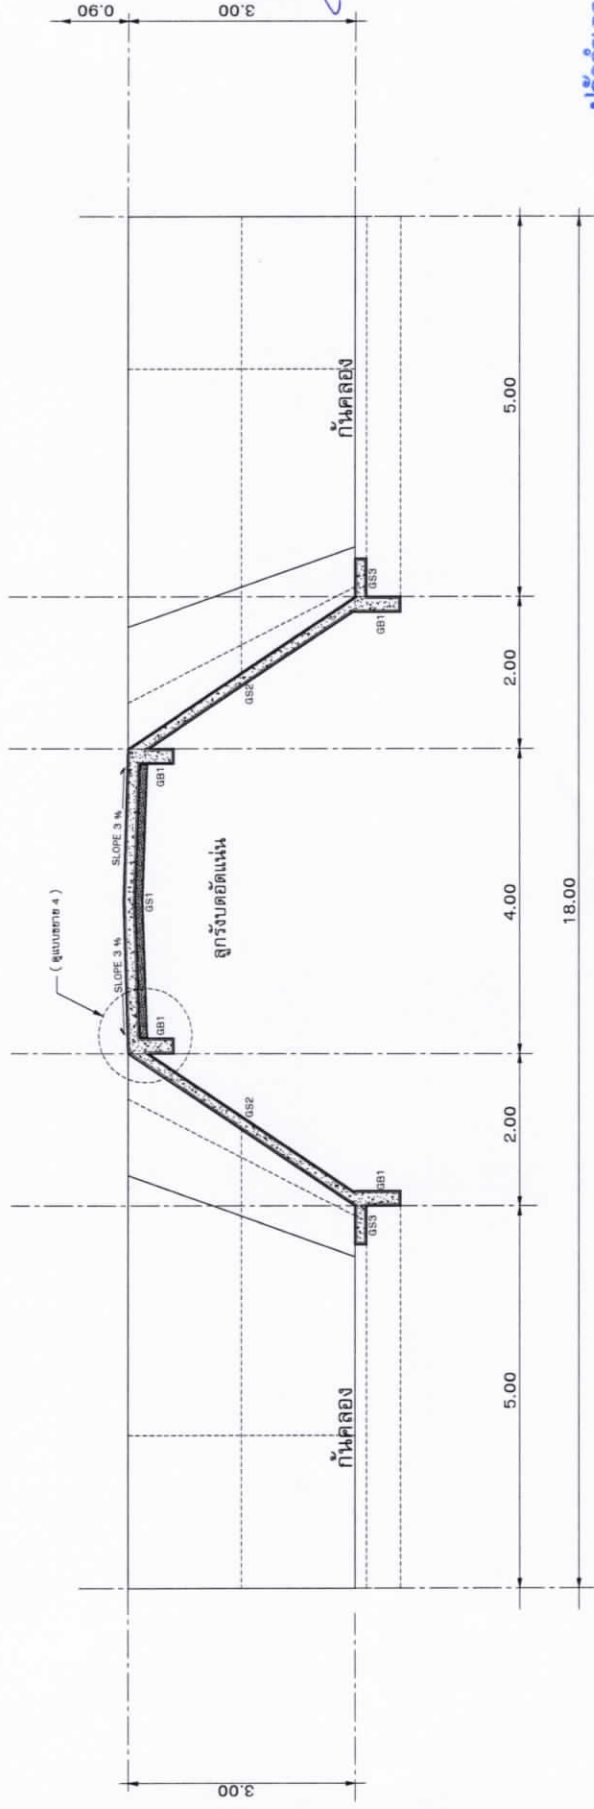

แสดงรูปตัด A - A
SCALE 1 : 100

ปลัดอำเภอ



โครงการ

ก่อสร้างฝายน้ำล้นพร้อมชุด
ลอกคลองหมู่ 2
บ้านหนองชะแอ่น

แบบ

ฝายน้ำล้น

เขียนแบบ

(.....)
นายอรรถพร เหล่าเชลียง
(ผู้ช่วยนายช่างโยธา)

ตรวจสอบ

(.....)
นายสุวิทย์ ทองปัญญา
(นายช่างโยธาชำนาญงาน)

เห็นชอบ

(.....)
นายสมเกียรติ จันทน์
(นายช่างโยธาชำนาญงาน)

อนุมัติ

(.....)
นายวิฑูรย์ สิริกุล
(นายช่างโยธาชำนาญงาน)

แสดงแบบ



แสดง แบบรูปตัด B-B

มาตราส่วน 1:100

วัน / เดือน / ปี


แผ่นที่ จำนวนแผ่น

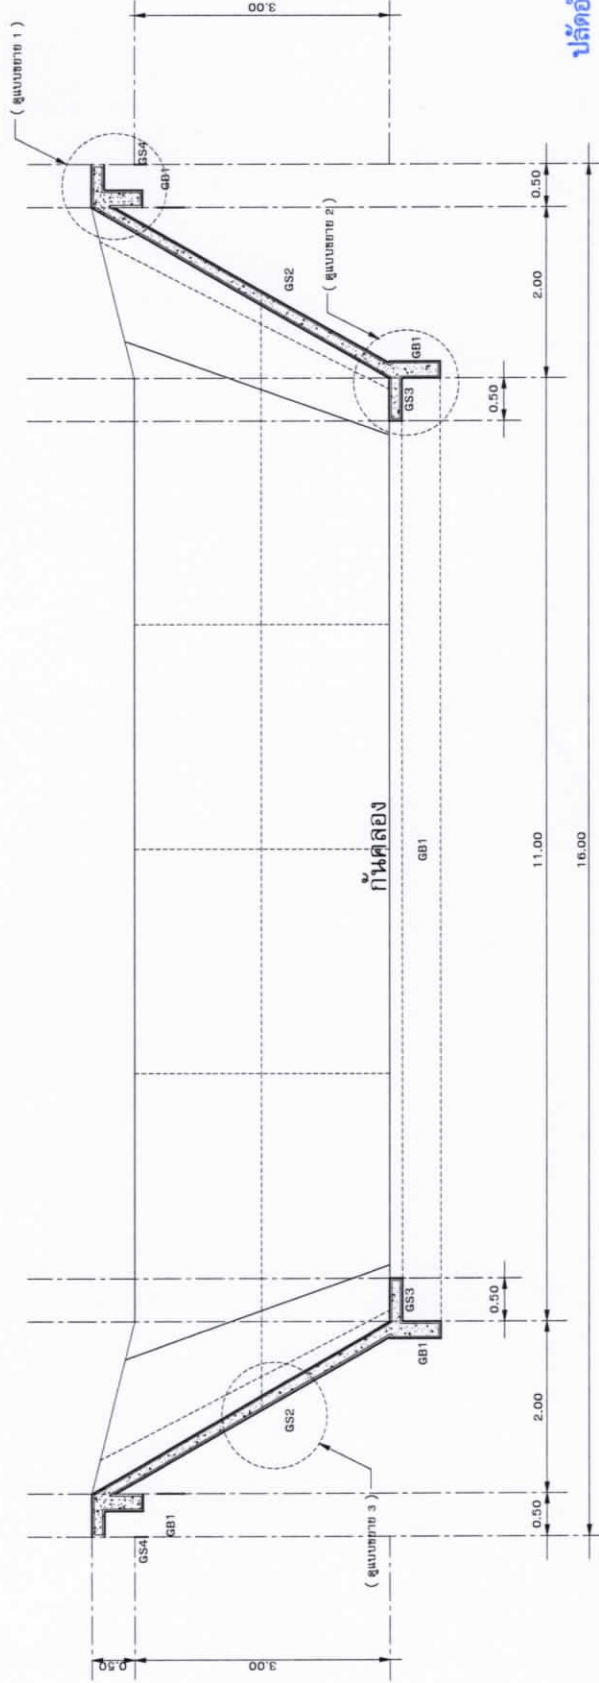


แสดงรูปตัด B - B

SCALE 1 : 100


บัต้าอำเภอ วัหน้ากลุ่มงานบริหารงบประมาณ

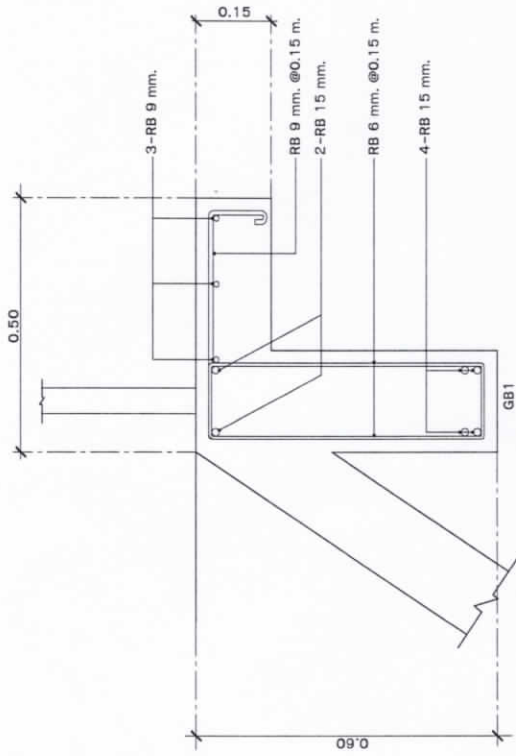


แสดงแบบขยาย ① (GS4)
SCALE 1 : 10

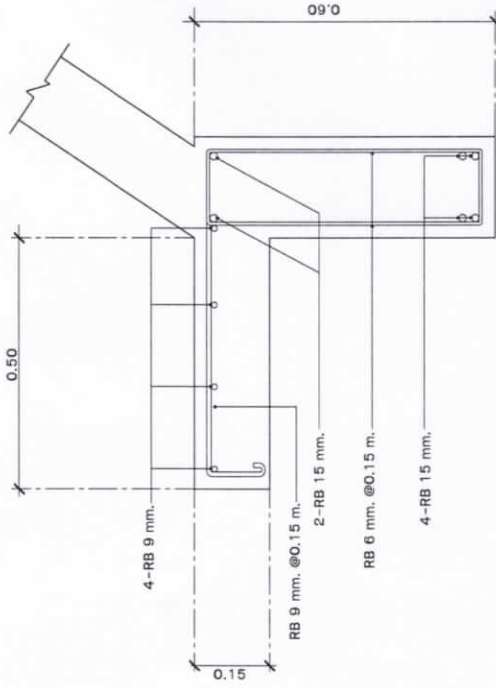

แสดงแบบขยาย ② (GS3)
SCALE 1 : 10

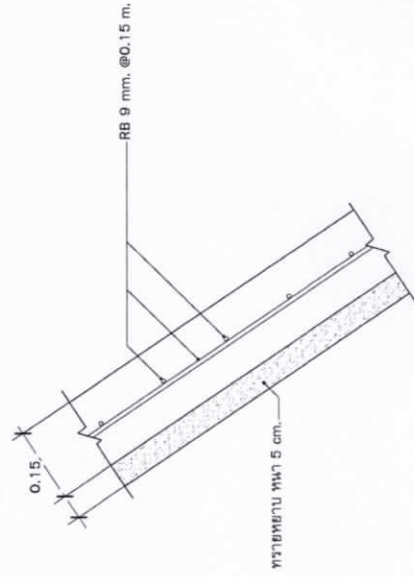


แสดงแบบขยาย ③ (GS2)
SCALE 1 : 10

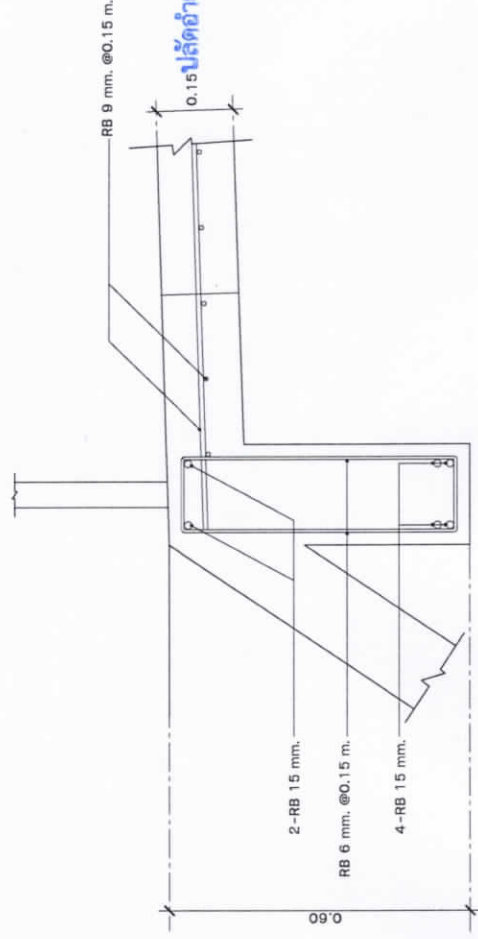

แสดงแบบขยาย ④ (GB1-GS1)
SCALE 1 : 10




โครงการ	
ก่อสร้างฝายน้ำล้นพร้อมชุด	
ล็อกคลองหมู่ 2	
บ้านหนองชะแอ่น	
แบบ	
ฝายน้ำล้น	
เขียนแบบ	
(.....)	
นายอรรณพ เหล่าเชิดกิจ	
(ผู้ช่วยนายช่างโยธา)	
ตรวจสอบ	
(.....)	
แสดงแบบ	
แสดงแบบขยายโครงสร้าง	
มาตราส่วน	1:10
วัน / เดือน / ปี	
แผ่นที่	จำนวนแผ่น

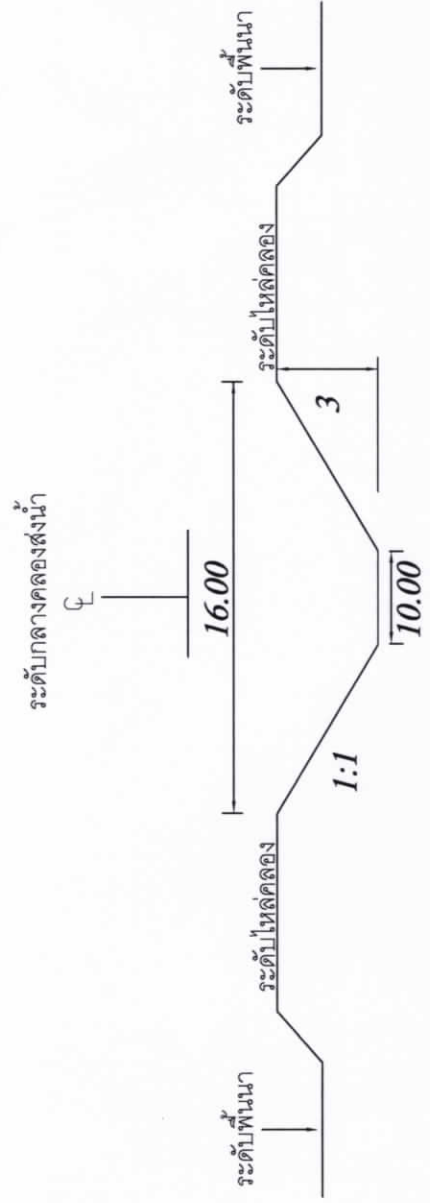

หมายเหตุ : ขุดลอกคลองขนาดปากคลองเดิมกว้าง 16.00 เมตร
ยาว 100.00 เมตร ลึก 3.00 เมตร

แบบคลองเดิม
SCALE 1 : 100

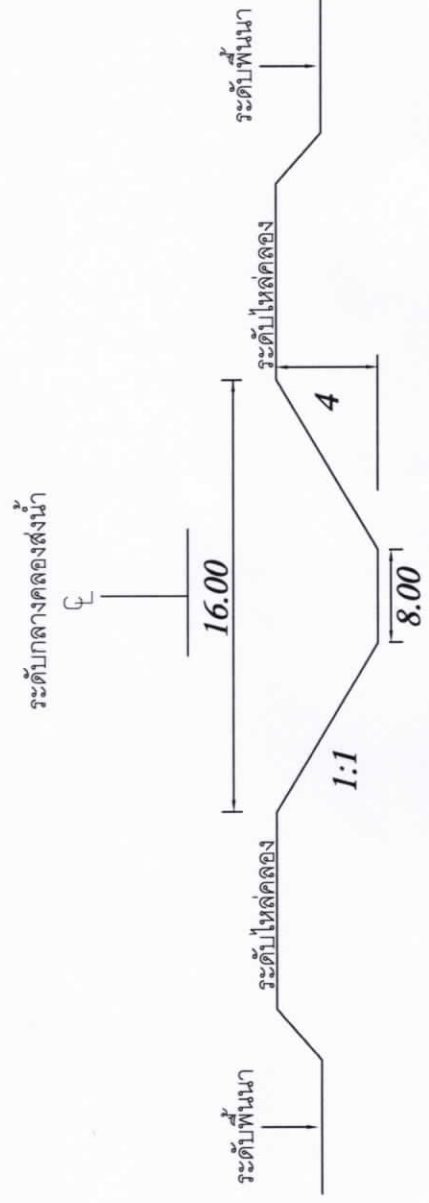

หมายเหตุ : ขุดลอกคลองขนาดปากคลองเดิมกว้าง 16.00 เมตร
ยาว 100.00 เมตร ลึก 3.00 เมตร ขุดลึกเพิ่ม 1.00 เมตร โดยมี
ปริมาณ 900 ลูกบาศก์เมตร

แบบคลองใหม่
SCALE 1 : 100

	โครงการ
	ก่อสร้างฝายน้ำล้นพร้อมชุด ลอกคลองหมู่ 2 บ้านหนองชะแอ่น
แบบ	
ฝ่ายน้ำล้น	
เขียนแบบ	
(.....) นายอรเทพ เหล่าเตชกิจ (ผู้ช่วยนายช่างโยธา)	
ตรวจสอบ	
(.....) นายอรรถวิทย์ ทองสุกญา (นายช่างโยธาทหารอากาศ)	
เห็นชอบ	
(.....)	
เห็นชอบ	
(.....) นายสมเกียรติ ศรีบุญ...	
ปลัดอำเภอ หัวหน้ากลุ่มงานบริหารงานปกครอง	
อนุมัติ	
(.....) (นายวิฑูรย์ สิริบุญ)	
แสดงแบบ	
แสดงแบบคลอง	
มาตราส่วน	1:75
วัน / เดือน / ปี	
แผ่นที่	จำนวนแผ่น

นายอำเภอ