

ตารางแสดงวงเงินงบประมาณที่ได้รับจัดสรรและราคากลางในงานจ้างก่อสร้าง

๑. ชื่อโครงการ

โครงการก่อสร้างฝายน้ำล้น (หมู่ที่ ๒) ช่วงที่นายบุญชู งอกศักดิ์ดา ตำบลวังหามแห

๒. วงเงินงบประมาณที่ได้รับจัดสรร

จำนวน ๔๕๙,๕๐๐ บาท (สี่แสนห้าหมื่นเก้าพันห้าร้อยบาทถ้วน)

๓. ลักษณะงานโดยสังเขป

ก่อสร้างฝายน้ำล้นพร้อมชุดลอกคลอง ตามแบบ

๔. ราคากลางคำนวณ ณ วันที่ ๓๐ มีนาคม ๒๕๖๐

เป็นเงิน ๔๕๙,๕๐๐ บาท (สี่แสนห้าหมื่นเก้าพันห้าร้อยบาทถ้วน)

๕. บัญชีประมาณการราคากลาง

- ๕.๑ แบบ พร.๔ จำนวน ๑ แผ่น
- ๕.๒ แบบ พร.๕ จำนวน ๑ แผ่น

๖. รายชื่อคณะกรรมการกำหนดราคากลาง

- | | | |
|------------------------------|---------------------------------------|---------------|
| ๖.๑ นายเชาวฤทธิ์ พงศ์ชลฤทธิ์ | ปลัดอำเภอ (เจ้าพนักงานปกครองชำนาญการ) | ประธานกรรมการ |
| ๖.๒ นายยุทธนา ศรีจันทร์กลัด | เจ้าหน้าที่ปกครองชำนาญงาน | กรรมการ |
| ๖.๓ นายอนุวิทย์ ทองปัญญา | นายช่างโยธาชำนาญงาน อบต.แสนตอ | กรรมการ |

.....



บันทึกข้อความ

ส่วนราชการ ที่ทำการปกครองอำเภอชาณุวรลักษบุรี กลุ่มงานบริหารงานปกครอง “งานการเงินและบัญชี”

ที่ กพ ๐๔๑๘ /-

วันที่ ๓๐ มีนาคม ๒๕๖๐

เรื่อง ขออนุมัติใช้ราคากลางโครงการก่อสร้างฝายน้ำล้น (หมู่ที่ ๒) ช่วงที่นายบุญชู งอกศักดิ์ดา ตำบลวังหามแห อำเภอชาณุวรลักษบุรี จังหวัดกำแพงเพชร

เรียน ผู้ว่าราชการจังหวัดกำแพงเพชร

๑. เรื่องเดิม

ตามคำสั่ง จังหวัดกำแพงเพชร ที่ ๗๘๔/๒๕๖๐ ลงวันที่ ๒๘ มีนาคม ๒๕๖๐ เรื่อง แต่งตั้งคณะกรรมการดำเนินการโครงการก่อสร้างฝายน้ำล้น (หมู่ที่ ๒) ช่วงที่นายบุญชู งอกศักดิ์ดา ตำบลวังหามแห อำเภอชาณุวรลักษบุรี จังหวัดกำแพงเพชร วงเงินงบประมาณ จำนวน ๔๕๙,๕๐๐ บาท (สี่แสนห้าหมื่นเก้าพันห้าร้อยบาทถ้วน) นั้น

๒. ข้อเท็จจริง

คณะกรรมการกำหนดราคากลางได้กำหนดราคากลาง ดังรายละเอียดต่อไปนี้

๒.๑ ก่อสร้างฝายน้ำล้นพร้อมชุดลอกคลอง รายละเอียดตามแบบ พร.๔/ปร.๕

๒.๒ กำหนดราคากลาง ๔๕๙,๕๐๐ บาท (สี่แสนห้าหมื่นเก้าพันห้าร้อยบาทถ้วน)

๒.๓ ระยะเวลาดำเนินการ ๖๐ วัน

๓. ข้อพิจารณา

เพื่อให้การดำเนินการเป็นไปตามกฎหมายและระเบียบที่กำหนด เห็นควรให้ใช้ราคากลางดังกล่าว เป็นราคากลางโครงการก่อสร้างฝายน้ำล้น (หมู่ที่ ๒) ช่วงที่นายบุญชู งอกศักดิ์ดา ตำบลวังหามแห อำเภอชาณุวรลักษบุรี จังหวัดกำแพงเพชร ในครั้งนี้

จึงเรียนมาเพื่อโปรดพิจารณา

ลงชื่อ.....เจ้าหน้าที่พัสดุ

(น.ส.น้ำผึ้ง ขวัญณิกุล)

เสมียนตราอำเภอชาณุวรลักษบุรี

ลงชื่อ.....หัวหน้าเจ้าหน้าที่พัสดุ

(นายสมเกียรติ ชื่นอยู่)

ปลัดอำเภอ หัวหน้ากลุ่มงานบริหารงานปกครอง

อนุมัติ

(นายวิฑูรย์ สิริกุล)

นายอำเภอชาณุวรลักษบุรี ปฏิบัติราชการแทน

ผู้ว่าราชการจังหวัดกำแพงเพชร

สรุปผลการประมาณราคาก่อสร้าง

8

ปร.๕

เจ้าของงบประมาณ ที่ทำการปกครองอำเภอชาณุวรลักษบุรี จังหวัดกำแพงเพชร

โครงการ ก่อสร้างฝายน้ำล้น (หมู่ ๒)

ปริมาณงาน ขนาดสันฝายกว้าง ๔.๐๐ เมตร สูง ๓.๐๐ เมตร ยาว ๑๖.๐๐ เมตร พร้อมป้ายประชาสัมพันธ์โครงการจำนวน ๑ ป้าย

สถานที่ก่อสร้าง บริเวณที่นายบุญชู งอกศักดิ์ดา หมู่ที่ ๒ บ้านหนองชะแอน ต.วังหมแห อ.ชาณุวรลักษบุรี จ.กำแพงเพชร

แบบเลขที่

ตามประมาณราคาตามแบบ ปร.๕ จำนวน ๑ แผ่น

ประมาณการเมื่อวันที่ ๒๙ มีนาคม ๒๕๖๐

ระยะเวลาดำเนินการ ๖๐ วัน

ลำดับที่	รายการ	ค่าวัสดุและแรงงาน รวมเป็นเงิน (บาท)	FACTOR F	ค่าก่อสร้างทั้งหมด รวมเป็นเงิน(บาท)	หมายเหตุ
๑	งานอาคาร	๓๕๒,๖๒๕.๓๓	๑.๓๓๗๕	๔๗๑,๖๓๖.๓๘	
๒	ป้ายโครงการ	๑ ป้าย			
	เงินประกันผลงานหัก.....๐.....%				
	ดอกเบี้ยเงินกู้.....๖.....%				
	ภาษีมูลค่าเพิ่ม.....๗.....%				
สรุป	รวมค่าก่อสร้างทั้งสิ้น			๔๗๑,๖๓๖.๓๘	
	คิดเป็นเงินประมาณ (ขอเพียง)			๔๕๙,๕๐๐.๐๐	
	ตัวอักษร (สี่แสนห้าหมื่นเก้าพันห้าร้อยบาทถ้วน)				

คณะกรรมการกำหนดราคากลางได้ตรวจสอบและเห็นชอบกับค่าจ้างเหมาก่อสร้าง ๔๕๙,๕๐๐.๐๐ บาท

และได้ยึดถือประมาณการนี้เป็นราคากลางจึงลงลายมือชื่อไว้เป็นหลักฐาน

ลงชื่อ.....ประธานกรรมการกำหนดราคากลาง ประมาณการโดย.....นายช่างโยธาชำนาญงาน

(นายเชาวฤทธิ์ พงศ์ชลฤทธิ์)

(นายอนุวิทย์ ทองปัญญา)

ปลัดอำเภอ (จพง.ปค.ชำนาญการ)

ลงชื่อ.....กรรมการกำหนดราคากลาง

(นายยุทธนา ศรีจันทร์กลัด)

เจ้าหน้าที่ปกครองชำนาญงาน

เห็นชอบ.....(นายสมเกียรติ ชื่นอยู่).....

ปลัดอำเภอ หัวหน้ากลุ่มงานบริหารงานปกครอง

ลงชื่อ.....กรรมการกำหนดราคากลาง

(นายอนุวิทย์ ทองปัญญา)

อนุมัติ.....

(นายวิฑูรย์ สิริกุล)

นายช่างโยธาชำนาญงาน

นายอำเภอชาณุวรลักษบุรี

ประมาณราคาก่อสร้าง

ปร.๔ ๑/๑

เจ้าของงบประมาณ ที่ทำการปกครองอำเภอขามเฒ่าลักษ์บุรี จังหวัดกำแพงเพชร

โครงการ ก่อสร้างฝายน้ำล้น (หมู่ ๒)

ปริมาณงาน ขนาดสันฝายกว้าง ๔.๐๐ เมตร สูง ๓.๐๐ เมตร ยาว ๑๖.๐๐ เมตร พร้อมป้ายประชาสัมพันธ์โครงการจำนวน ๑ ป้าย

สถานที่ก่อสร้าง บริเวณที่นายบุญชู ออกศักดิ์ดา หมู่ที่ ๒ บ้านหนองชะแวน ต.วังหามแห อ.ขามเฒ่าลักษ์บุรี จ.กำแพงเพชร

ระยะเวลาดำเนินการ ๖๐ วัน

ประมาณการเมื่อวันที่ ๒๙ มีนาคม ๒๕๖๐

ราคารับนั้น ๒๕.๐๐ - ๒๕.๙๙ บาท


ประมาณการโดย นายอนวิทย์ ทองปัญญา นายช่างโยธาชำนาญงาน

ราคาท้องถิ่นอำเภอฯ ราคาพาณิชย์จังหวัดกำแพงเพชร


ลำดับที่	รายการ	จำนวน	หน่วย	ราคาก่อสร้าง		ค่าแรง		รวม	หมายเหตุ
				ราคา/หน่วย	จำนวนเงิน	ราคา/หน่วย	จำนวนเงิน		
๑	- งานลูกกรังบดอัดแน่น	๔๐๕	ลบ.ม.	๗๔.๖๑	๓๐,๒๑๗.๐๕	๔๓๒.๒๓	๑๗,๕๐๘.๑๕	๔๗,๗๒๕.๒๐	
๒	- ทราดยาบรองพื้น	๑๒	ลบ.ม.	๑๙๘.๘๖	๒,๓๘๖.๓๒	๙๙.๐๐	๑,๑๘๘.๐๐	๓,๕๗๔.๓๒	
๓	- งานโครงสร้าง								
๔	- คอนกรีตผสมเสร็จ ๑ : ๒ : ๔	๕๕	ลบ.ม.	๑,๘๙๙.๐๗	๑๐๔,๔๔๘.๘๕	๓๙๑.๐๐	๒๑,๕๐๕.๐๐	๑๒๕,๙๕๓.๘๕	
๕	- เหล็ก RB ขนาด ๑๖ มม. คิดเผื่อ ๗ %	๐.๓๑๗	ตัน	๑๙,๕๒๔.๓๐	๖,๑๘๙.๒๐	๔,๑๐๐.๐๐	๑,๒๙๙.๗๐	๗,๔๘๘.๙๐	
๖	- เหล็กผนัง RB ขนาด ๑๙ มม. คิดเผื่อ ๗ %	๑.๘๓๖	ตัน	๑๘,๙๐๓.๑๘	๓๔,๗๐๖.๒๔	๔,๑๐๐.๐๐	๗,๕๒๗.๖๐	๔๒,๒๓๓.๘๔	
๗	- เหล็กแกนคาน RB ขนาด ๑๕ มม. คิดเผื่อ ๙ %	๑.๑๙๕	ตัน	๑๘,๘๒๔.๙๒	๒๒,๔๙๕.๗๘	๓,๓๐๐.๐๐	๓,๙๔๓.๕๐	๒๖,๔๓๙.๒๘	
๘	- ลวดผูกเหล็ก	๖๗	กก.	๓๗.๓๘	๒,๕๐๔.๔๖			๒,๕๐๔.๔๖	
๙	- ยางมะตอย	๑๐	ลิตร	๒๐.๐๐	๒๐๐.๐๐			๒๐๐.๐๐	
๑๐	- ค่าแรงประกอบแบบ	๒๐๐	ตร.ม.			๑๓๓.๐๐	๒๖,๖๐๐.๐๐	๒๖,๖๐๐.๐๐	
๑๑	- ไม้แบบคิด ๕๐ %	๑๐๐	ตร.ม.	๓๕๓.๐๐	๓๕,๓๐๐.๐๐			๓๕,๓๐๐.๐๐	
๑๒	- งานเรียงหินพร้อมยาแนว	๒๖	ลบ.ม.	๑,๓๓๐.๙๘	๓๔,๖๐๕.๔๘			๓๔,๖๐๕.๔๘	
	รวมค่าวัสดุและแรงงาน				๒๗๓,๐๕๓.๓๘		๗๙,๕๗๑.๙๕	๓๕๒,๖๒๕.๓๓	



โครงการ ก่อสร้างฝายน้ำล้นพร้อมชุด ลอกคลองหมู่ 2 บ้านหนองชะแอน	
แบบ ฝายน้ำล้น	
เขียนแบบ (.....) นายอรรถพร เหล้าเจดภัย (ผู้ช่วยนางช่างโยธา)	ตรวจสอบ (.....) นายวิชาญ หอ้งปญญา (นายช่างโยธาทหารงาน)
เห็นชอบ (.....) นายสมเกียรติ ชนอมัย (หัวหน้ากลุ่มงานบริหารงานปกครอง)	
อนุมัติ (.....) นายวิชาญ หอ้งปญญา (นายช่างโยธาทหารงาน)	
แสดงแบบ (นายวิชาญ หอ้งปญญา) นายวิชาญ หอ้งปญญา แสดงแบบแปลน	
มาตรฐาน วัน / เดือน / ปี	1:100
แผนที่	จำนวนแผ่น

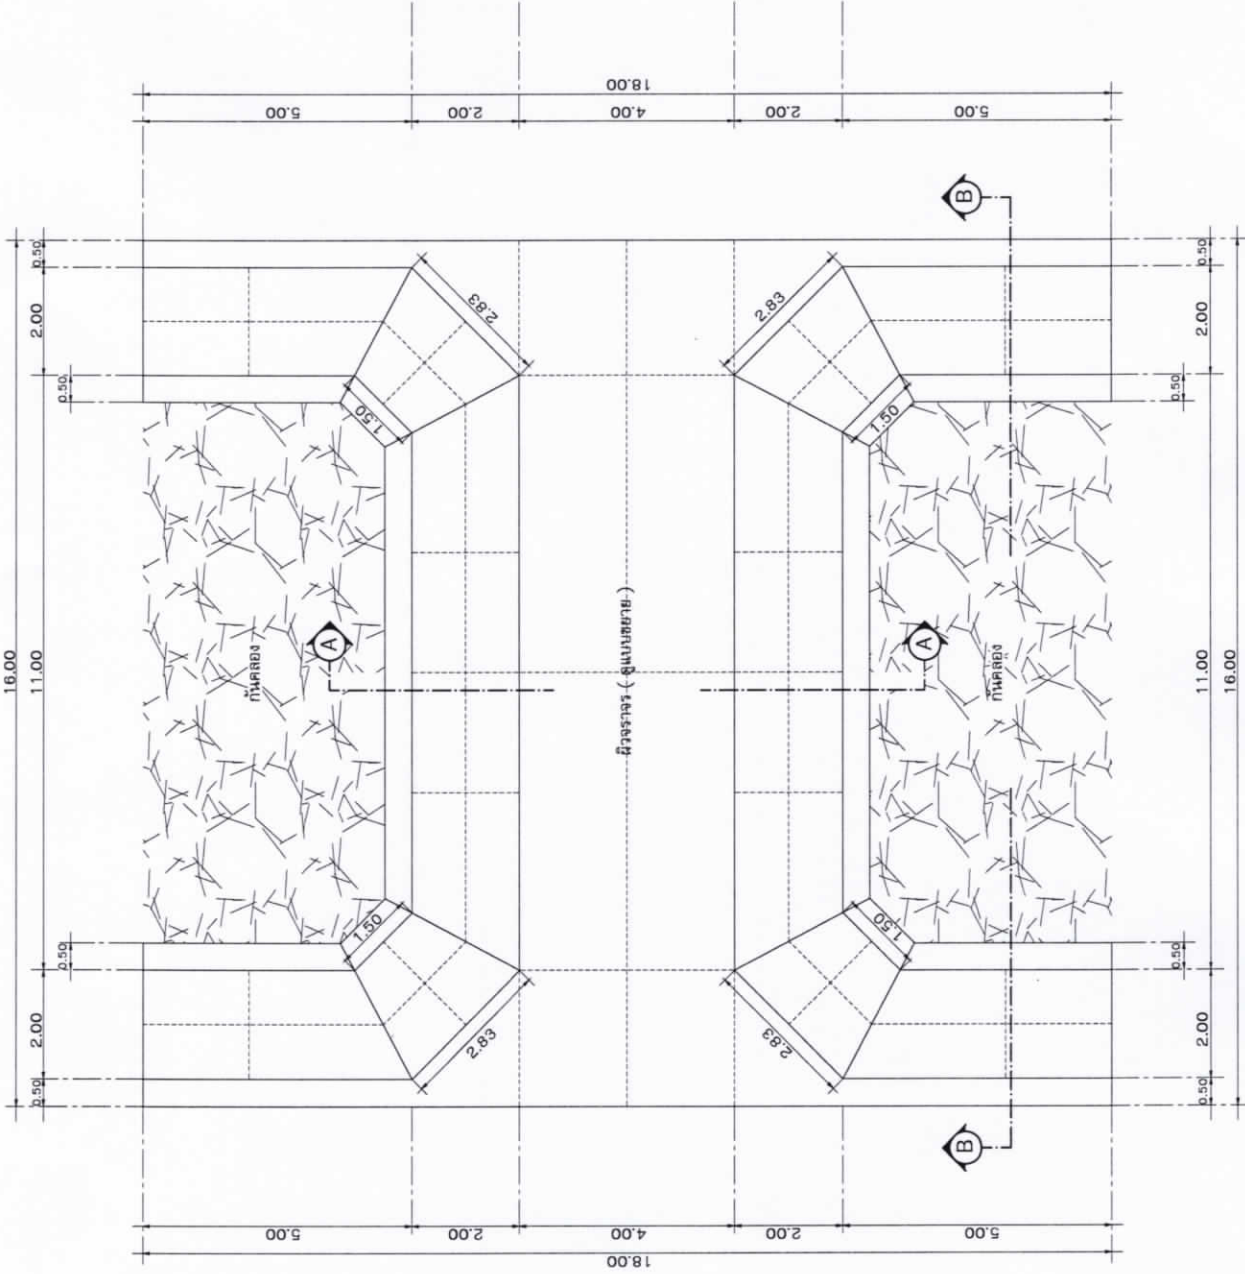

แสดงแปลนฝายน้ำล้น
 SCALE 1 : 100

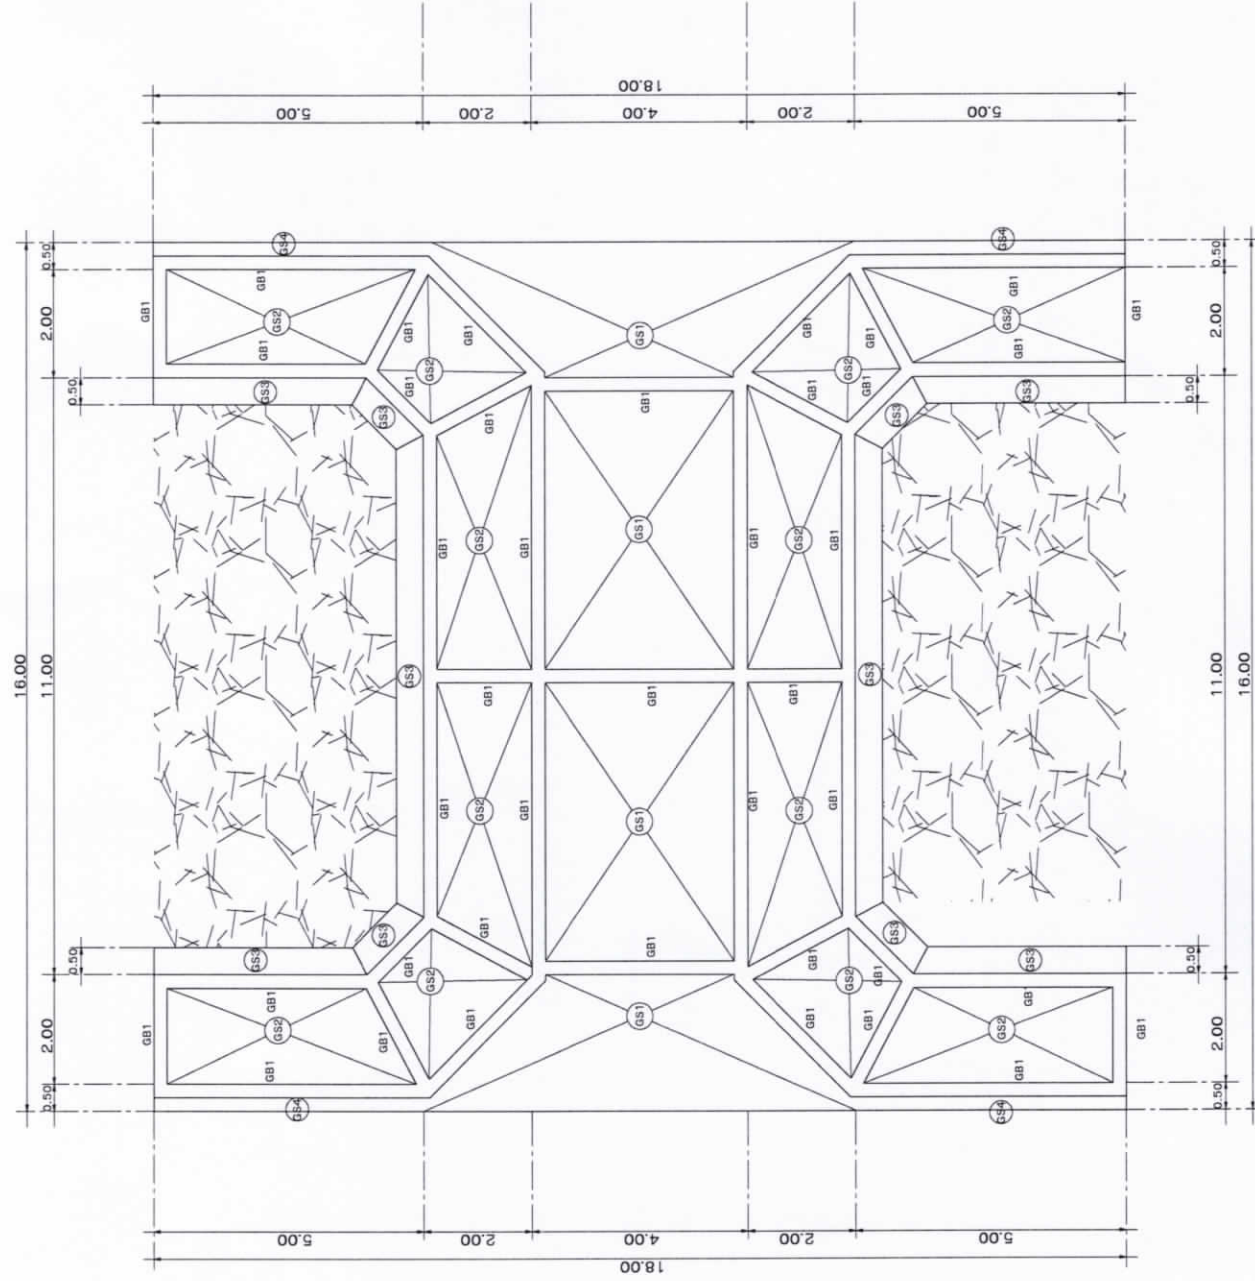

แสดงแปลนโครงสร้างฝายน้ำล้น

SCALE 1 : 100



โครงการ	
ก่อสร้างฝายน้ำล้นพร้อมชุด ลูกคลองหมู่ 2 บ้านหนองชะแวน	
แบบ	
ฝายน้ำล้น	
เขียนแบบ	
(.....)	นายอรรถพร เหล่าเชลธิกิจ (ผู้ช่วยนางช่างโยธา)
ตรวจสอบ	
(.....)	นายอนุสิทธิ์ ชองปัดผำ (วิศวกรชำนาญงาน)
เห็นชอบ	
(.....)	นายสมเกียรติ ชัยมอญ (นักกลุ่มงานบริหารงานปกครอง)
อนุมัติ	
(.....)	(นายวิฑูรย์ สิริกุล)
แสดงแบบ	
แสดงแบบโครงสร้าง	
มาตราส่วน	1:100
วัน / เดือน / ปี	
แผ่นที่	จำนวนแผ่น

ปลัดอำเภอ หัวหน้ากลุ่มงานบริหารงานปกครอง



โครงการ

ก่อสร้างฝายน้ำล้นพร้อมชุด
ล็อกคลองหมู่ 2
บ้านหนองชะแอ่น

แบบ

ฝายน้ำล้น

เขียนแบบ

(.....)
นายอรรถพร เหล่าเจดกิจ
(ผู้ช่วยนายช่างโยธา)

ตรวจสอบ

(.....)
นายอรรถพร เหล่าเจดกิจ
(นายช่างโยธาชำนาญงาน)

เห็นชอบ

(.....)
นายสมเกียรติ ชินอยู่
(นายช่างโยธาชำนาญงาน)

อนุมัติ

(.....)
นายสมเกียรติ ชินอยู่
(นายช่างโยธาชำนาญงาน)


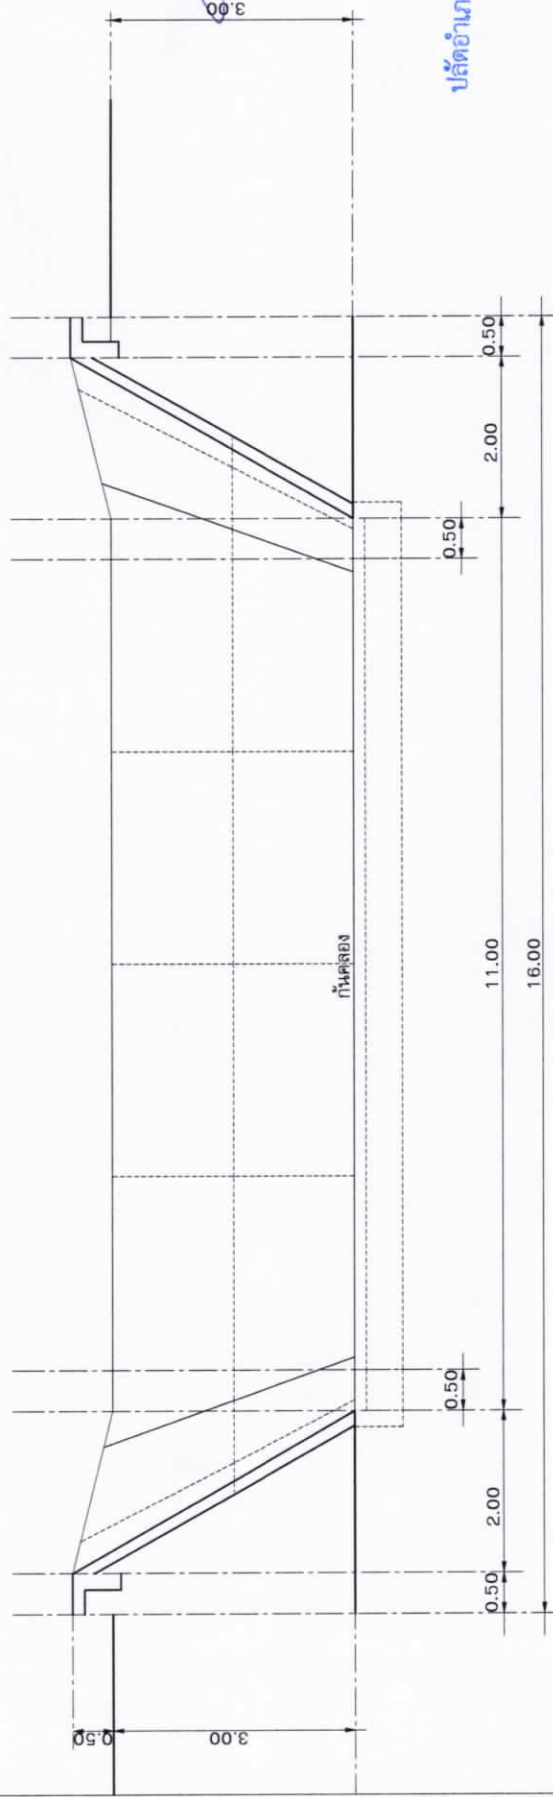

แสดงรูปด้านฝายน้ำล้น

SCALE 1 : 100


มาตราส่วน 1:75

วัน / เดือน / ปี

แผ่นที่

จำนวนแผ่น

	
โครงการ	
ก่อสร้างฝายน้ำล้นพร้อมชุดลอกคลองหมู่ 2 บ้านหนองชะแอ่น	
แบบ	
ฝายน้ำล้น	
เขียนแบบ	
(.....) นายอรรถพร เหล่าเชลธิกิจ (ผู้ช่วยช่างโยธา)	
(.....) นายอรรถพร เหล่าเชลธิกิจ (ช่างโยธา)	
เห็นชอบ	
(นายวิฑูรย์ ชื่นชู) ปลัดอำเภอ หัวหน้ากลุ่มงานบริหารงานปกครอง	
อนุมัติ	
(นายวิฑูรย์ ชื่นชู) แสดงแบบรูปตัด A-A	
มาตราส่วน	1:100
วัน / เดือน / ปี	
แผ่นที่	จำนวนแผ่น

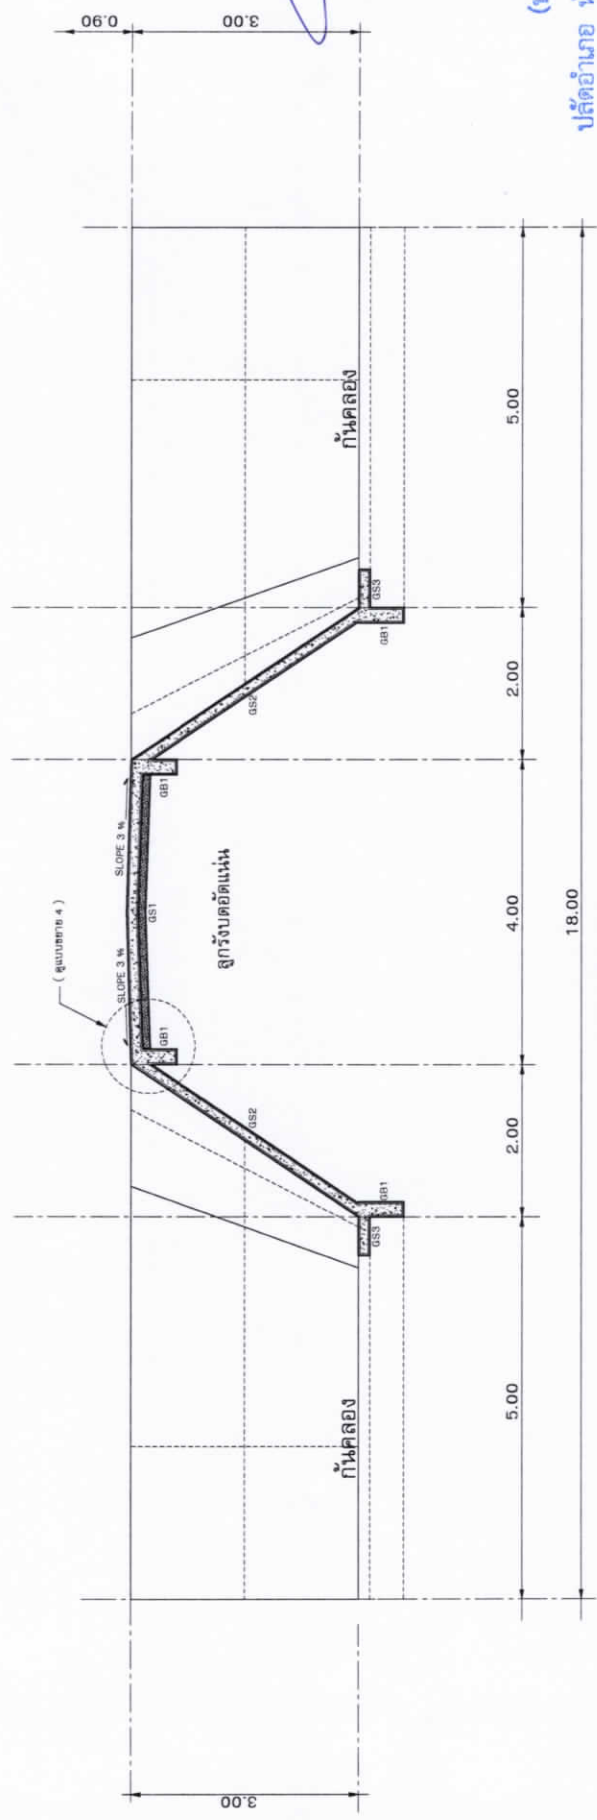

แสดงรูปตัด A - A
SCALE 1 : 100



โครงการ

ก่อสร้างฝายน้ำล้นพร้อมชุด
ลอกคลองหมู่ 2
บ้านหนองชะแอ่น

แบบ

ฝายน้ำล้น

เขียนแบบ

(.....)
นายอรรถพร เหล่าเชลียง
(ผู้ช่วยนายช่างโยธา)

ตรวจสอบ

(.....)
นายอนุวัช ทั่วทองปัดดา
(นายช่างโยธาชำนาญงาน)

อนุมัติ

(.....)
นายอรรถพร เหล่าเชลียง (ผู้ช่วย)

แสดงแบบ

(นายวิฑูรย์ สิริบุญกุล)
แสดงแบบ


นายอำเภอชำนาญการพิเศษบุรี
แสดง แบบรูปตัด B-B

มาตราส่วน 1:100

วัน / เดือน / ปี

แผ่นที่

จำนวนแผ่น

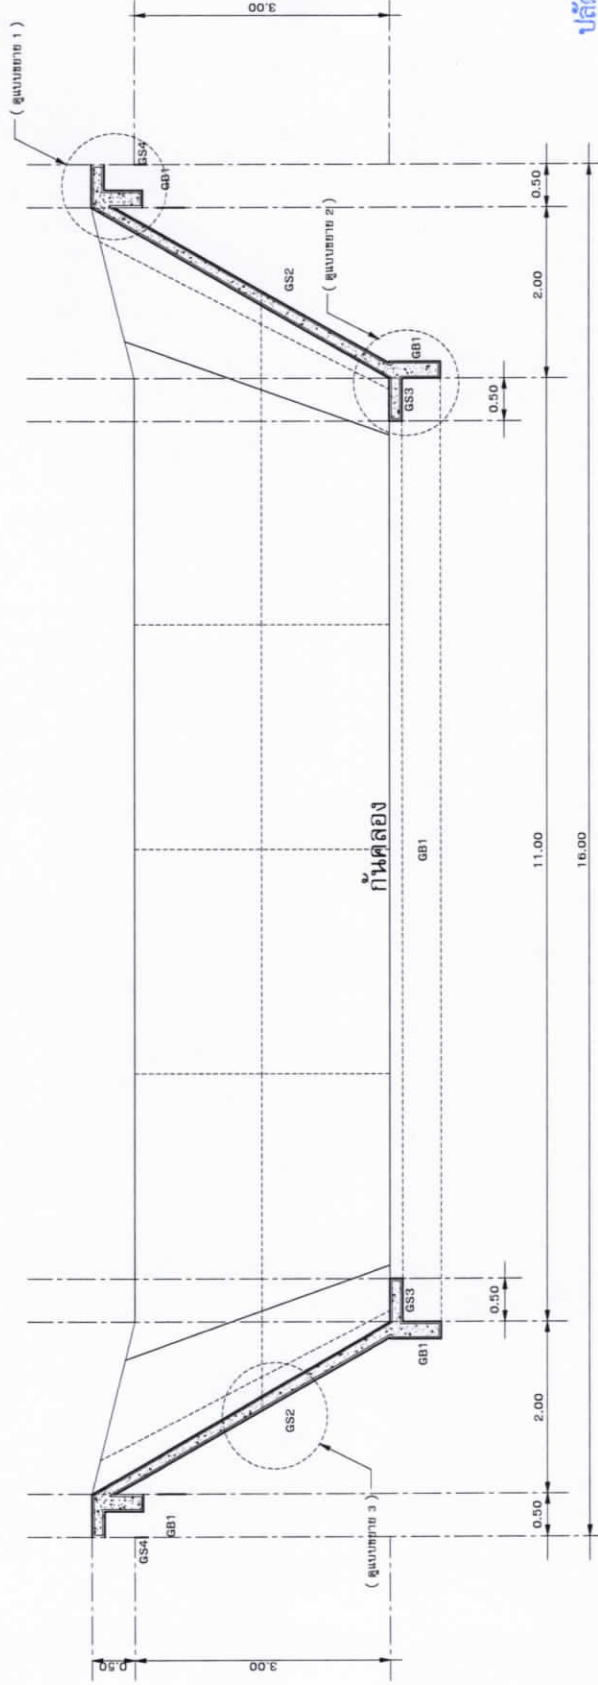


แสดงรูปตัด B - B


SCALE 1 : 100

ปลัดอำเภอ


หัวหน้ากลุ่มงานบริหารงานปกครอง

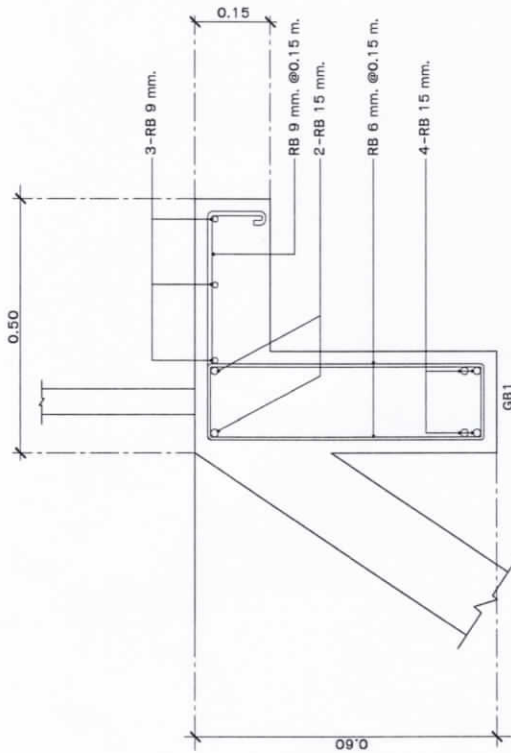


แสดงแบบขยาย ① (GS4)
SCALE 1 : 10

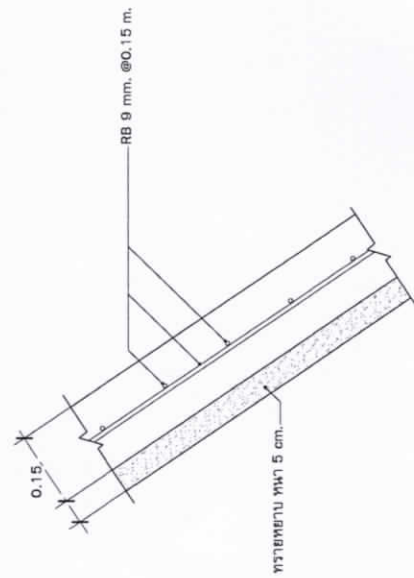

แสดงแบบขยาย ③ (GS2)
SCALE 1 : 10

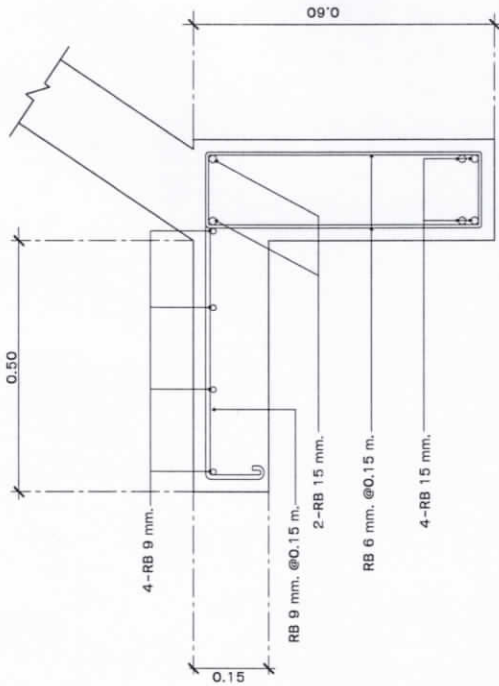

แสดงแบบขยาย ② (GS3)
SCALE 1 : 10

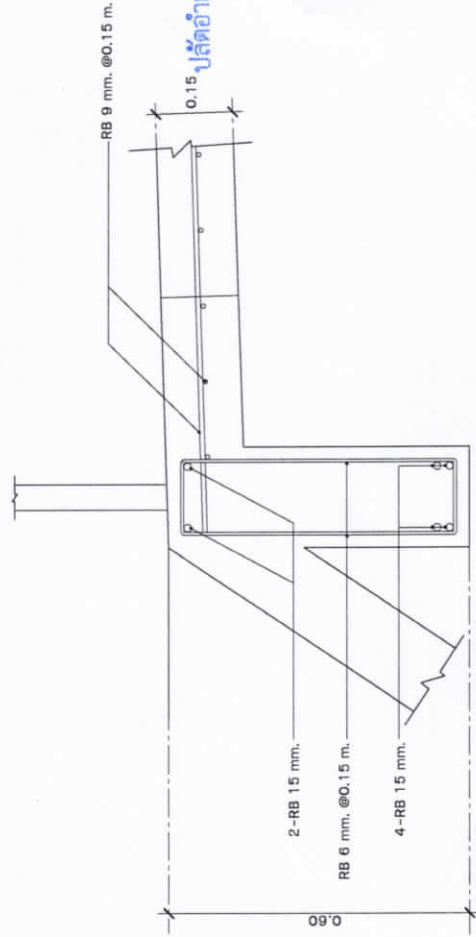

แสดงแบบขยาย ④ (GB1-GS1)
SCALE 1 : 10



โครงการ	
ก่อสร้างฝายน้ำล้นพร้อมชุด ลอกคลองหมู่ 2 บ้านหนองชะแอ่น	
แบบ	
ฝายน้ำล้น	
เขียนแบบ	
(.....) นายอรรณพ เหล่าเสถียร (ผู้ช่วยนางช่างโยธา)	
ตรวจสอบ	
(.....) ศาสตราจารย์ ทวีป ปิณฑะ (นางช่างโยธารักษาโยธา)	
เห็นชอบ	
(.....) นายอรรณพ เหล่าเสถียร (ผู้ช่วยนางช่างโยธา)	
อนุมัติ	
(.....) (นายวิชาญ วัฒนกิจ)	
แสดงแบบขยายโครงสร้าง	
มาตราส่วน	1:10
วัน / เดือน / ปี	
แผ่นที่	จำนวนแผ่น